


LEGENDA ZARIADENIA STAVENISKA

- VÝJAZD ZO STAVENISKA
- PRÍJAZD NA STAVENISKO
- OBVOD STAVENISKA
- MIESTO ODBERU ELEKTRICKEJ ENERGIE
- MIESTO ODBERU VODY
- MIESTO NAPOJENIA KANALIZÁCIE
- SKLADOVACÍ - ADMINISTRATÍVNY KONTAJNER
- ZÁBER LEŠENIA
- SKLADOVACIE PLOCHY
- STAVEBNÝ VÝŤAH napr. GEDA 1200Z

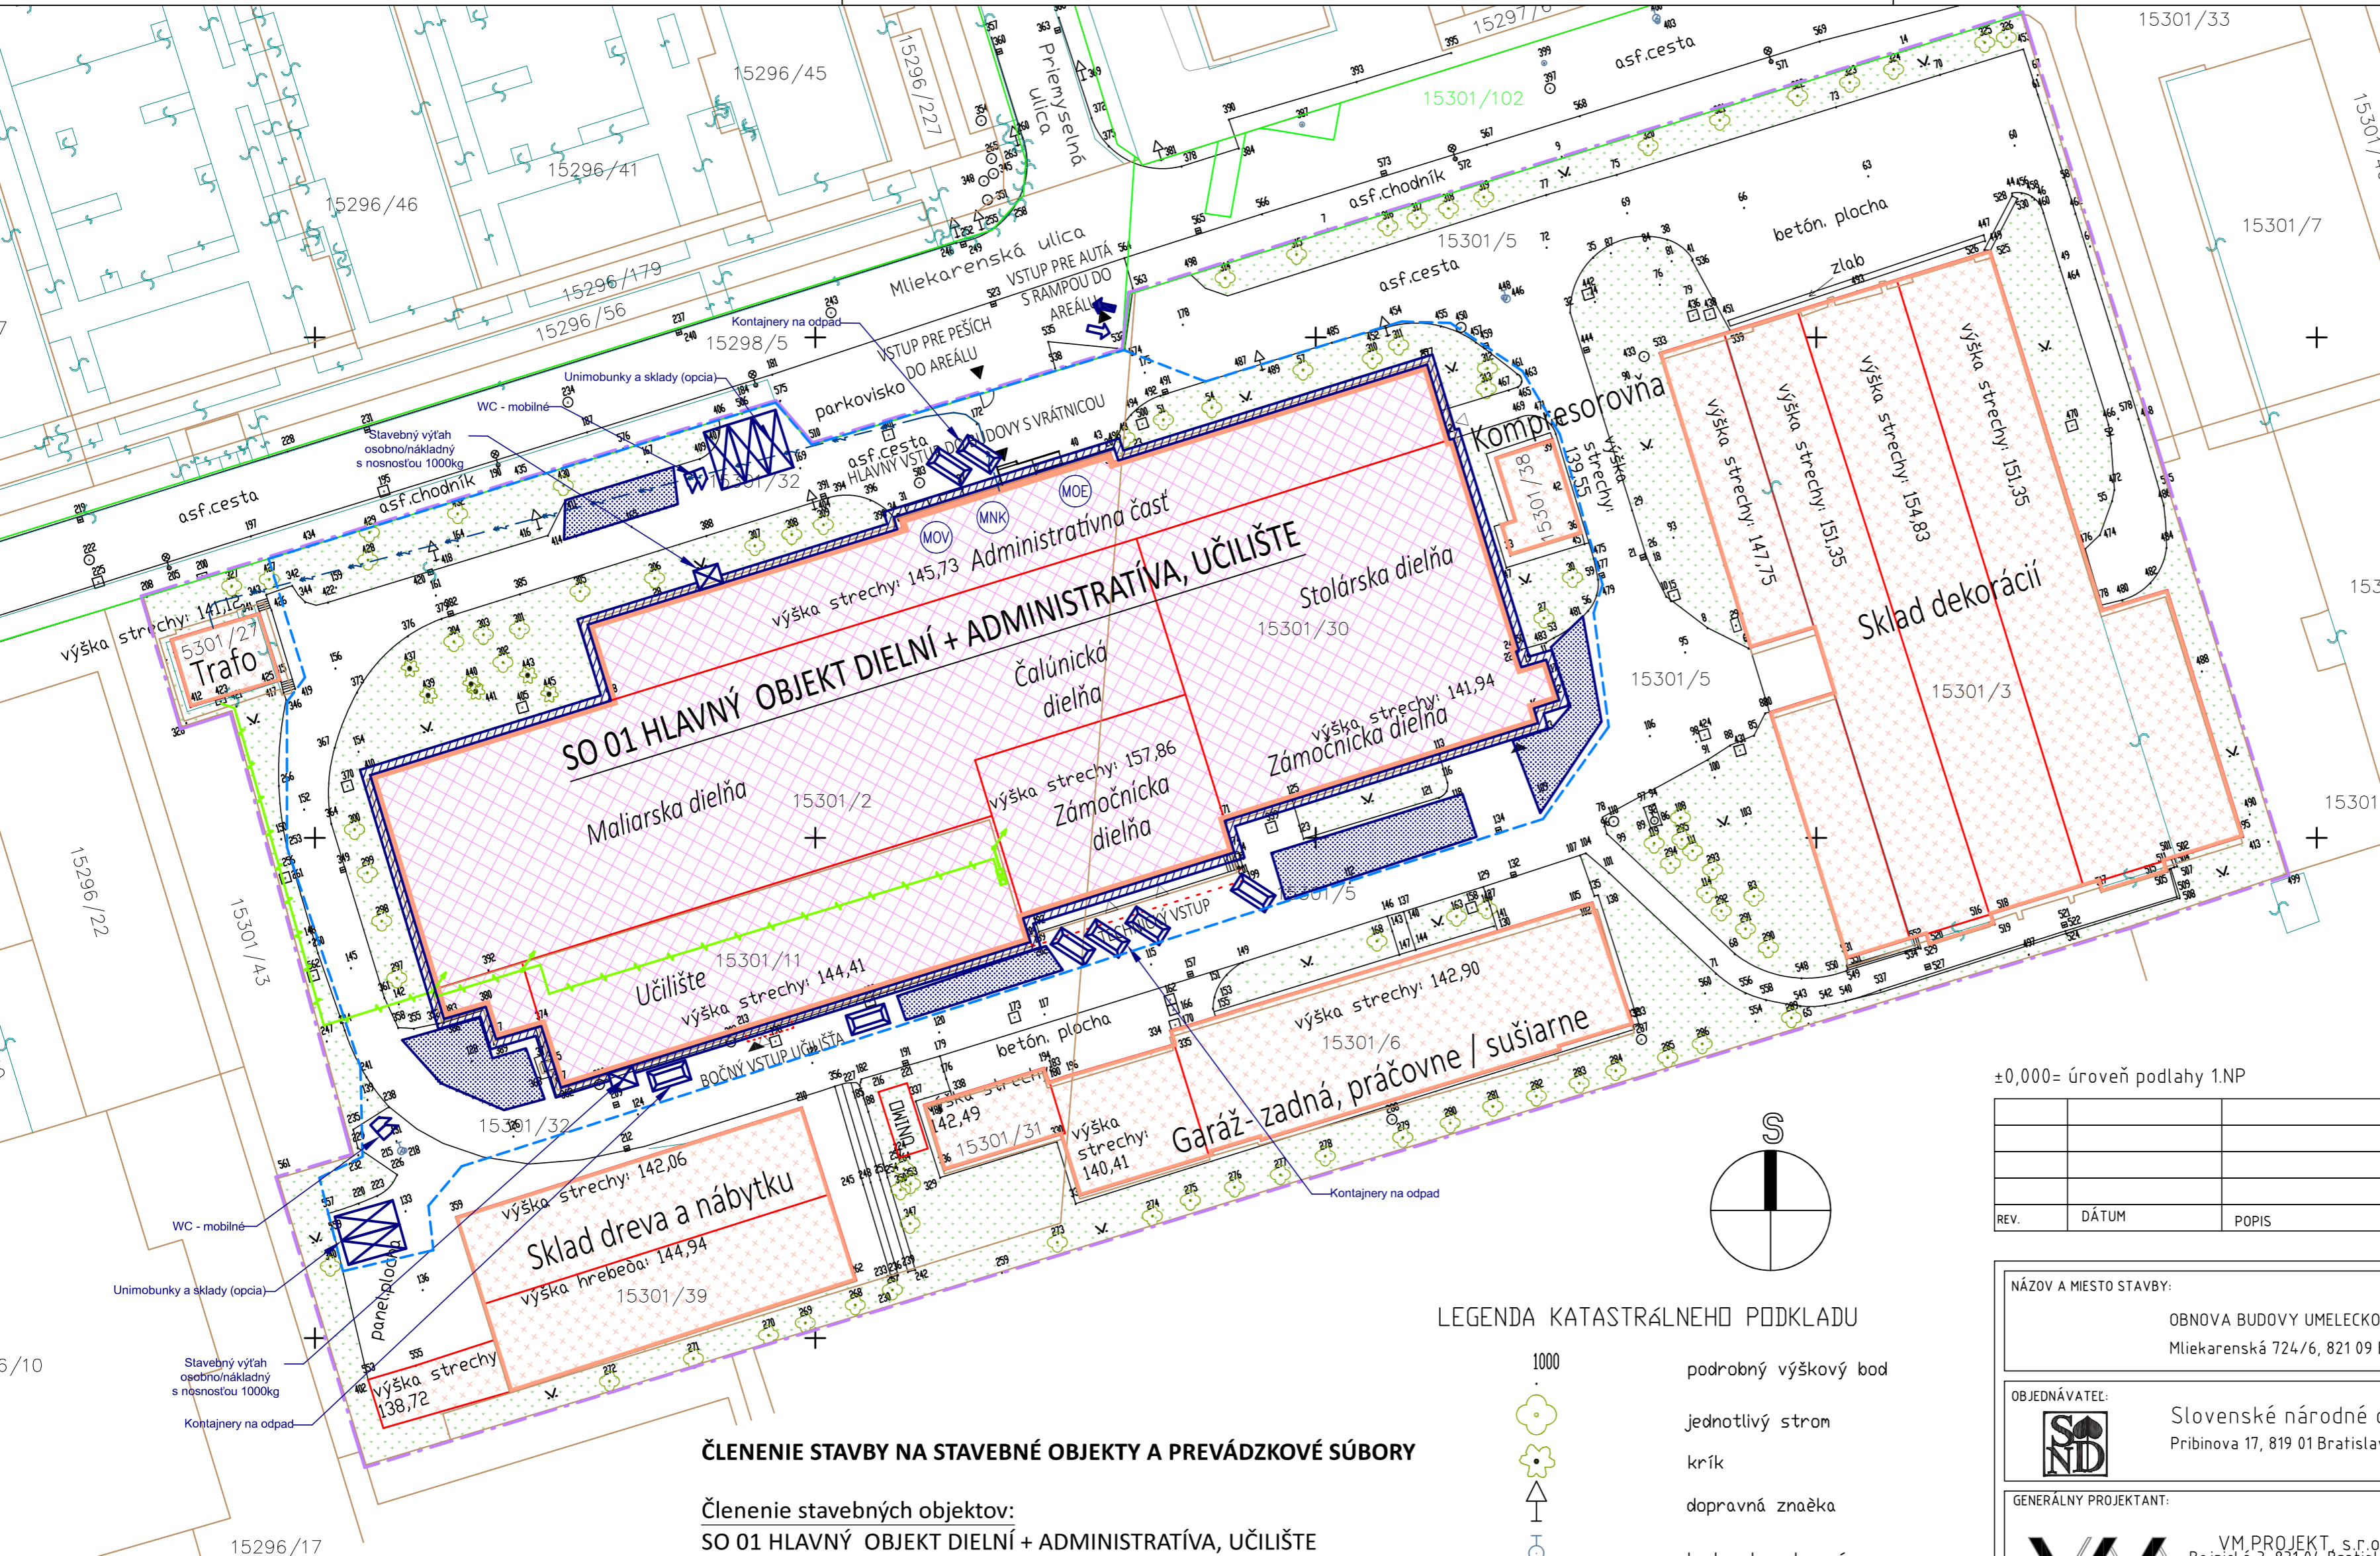

- LEGENDA
- HRANICA AREÁLU SND
 - OBJEKTY AREÁLU SND
 - TRASA OPTICKÉHO A ELEKTRICKEHO KÁBLA ORANGE !!! POZOR NA POŠKODENIE !!!
 - TRASA PÓVDONEJ VN PRÍPOJKY NVRHOVANEJ NA VÝMENU - VIĎ. SO 01.03

ČLENENIE STAVBY NA STAVEBNÉ OBJEKTY A PREVÁDZKOVÉ SÚBORY

- Členenie stavebných objektov:
- SO 01 Hlavný Objekt Dielni + Administratíva, Učilište
 - SO 01.1 Architektonické a stavebné riešenie
 - SO 01.2 Statika stavby
 - SO 01.3 Vnútorne siloprúdové a slaboprúdové rozvody
 - SO 01.4 Vykurovanie a výmenníková stanica
 - SO 01.5 Vzduchotechnika
 - SO 01.6 Zdravotechnika
 - SO 01.7 Bleskozvod


Členenie prevádzkových súborov:

PS 01 VÝŤAH

- LEGENDA PLŔCH
- RIEŠENÝ OBJEKT SO 01
 - AREÁLOVÉ NERIEŠENÉ OBJEKTY
 - AREÁLOVÉ SPEVNEÉ PLOCHY
 - AREÁLOVÉ PLOCHY ZELENE

LEGENDA KATASTRÁLNEHO PODKLADU

- 1000 podrobný výškový bod
- jednotlivý strom
- krík
- dopravná značka
- hydrant nadzemný
- hydrant podzemný
- uzáver
- vpust
- svietidlo na stoziazi
- rozdelovacia skrina
- šachta bez rozlíšenia
- kanalizačná šachta
- stav C-KN
- stav E-KN

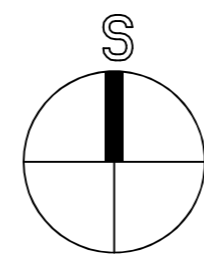

±0,000 = úroveň podlahy 1.NP

REV.	DÁTUM	POPIS	VYPRACOVAL	KONTROLOVAL

NÁZOV A MIESTO STAVBY:
OBNOVA BUDOVY UMELECKO-DEKORAČNÝCH DIELNI SND
Mliekarenská 724/6, 821 09 Bratislava

OBJEDNÁVATEL:
 Slovenské národné divadlo
Pribinova 17, 819 01 Bratislava

GENERÁLNY PROJEKTANT:
 VM PROJEKT, s.r.o.
Bojnická 3, 831 04 Bratislava
tel: +421 908 061 605
Mail: info@vmprojekt.sk

SPRACOVATEĽ ČASTI PD:
 VM PROJEKT, s.r.o.
Bojnická 3, 831 04 Bratislava
tel: +421 908 061 605
Mail: info@vmprojekt.sk

KOORDINÁTOR PROJEKTU (HIP): Ing. Peter Lobotka, PhD.	VYPRACOVAL: Ing. Peter Lobotka, PhD.	KONTROLOVAL: Ing. Vladimír Mihálik	ZODPOVEDNÝ PROJEKTANT: Ing. Vladimír Mihálik
---	---	---------------------------------------	---

STUPEŇ DOKUMENTÁCIE:
PROJEKTOVÁ DOKUMENTÁCIA NA STAVEBNÉ POVOLENIE

PROFESIA:
G. Projekt organizácie výstavby

ČÍSLO SO: NÁZOV STAVEBNÉHO OBJEKTU:
Situácia POV

Č. PROJEKTU:
ZAK 23017

DÁTUM:
06/2023

FORMÁT:
6x4

MIERKA:
1:500

ČÍSLO VYKRESU:
G.02

OBSAH A FORMA TOHOTO VÝKRESU JE MAJETKOM PROJEKTANTA. KOPÍROVANIE A POUŽITIE INÉ AKO ZMLUVNE DOHODNUTÉ JE ZAKÁZANÉ