


Označ.	Názov miestnosti	Plocha (m²)	Svetlá výška (m)	Povrchová úprava			Pozn.
				Podlaha	Stena	Strop	
00.01	Priestor pre ľahý opóny	12,87	2,34	BP	OM	OM	
00.02	Výmenníková stanica	103,43	2,86	BP --VYBORAT	OM	OM --VYBORAT	
00.03	Sklad	28,12	-	BP --VYBORAT	OM	OM --VYBORAT	
00.04	Tech. miest.	51,91	4,66	KD --VYBORAT	OM	OM --VYBORAT	
00.05	Šatňa/denná miestnosť kofne	22,94	3,07	LN	OM	OM	
00.06	Sklad KV	13,64	3,07	BP	OM	OM	
00.07	Rozvodňa, hlavný výpínač el.	13,60	3,09	BP	OM	OM	
00.08	Sklad	7,17	3,07	BP	OM	OM	
00.09	Sklad	8,05	2,91	BP	OM	OM	
00.10	Chodba	7,32	2,98	BP	OM	OM	
00.11	Kryt CO, voda	6,89	2,97	BP	OM	OM	
00.12	Sklad	17,02	2,96	BP	OM	OM	
00.13	Kryt CO, voda	10,11	2,98	BP	OM	OM	
00.14	Kryt CO, WC	1,57	2,96	BP	OM	OM	
00.15	Kryt CO, WC	1,76	2,96	BP	OM	OM	
00.16	Kryt CO, voda	5,89	2,96	BP	OM	OM	
00.17	Kryt CO	6,43	2,97	LN	OM	OM	
00.18	Kryt CO	5,89	2,97	BP	OM	OM	
00.19	Kryt CO	23,39	2,95	LN	OM	OM	
00.20	Kryt CO	16,89	2,97	LN	OM	OM	
00.21	Kryt CO	7,24	2,97	LN	OM	OM	
00.22	Kryt CO	25,10	2,94	LN	OM	OM	
00.23	Kryt CO, velitelské stanovisko, sklad	23,18	2,94	LN	OM	OM	
00.24	Chodba so schodiskom	50,86	3,09	LN/BP	OM	OM	
00.25	Chodba	14,32	3,04	BP	OM	OM	
00.26	Priestor pre naviäk protipožiarnej opóny	10,55	1,94	BP	OM	OM	
Úžitková plocha spolu (interiér):		496,14					

Legenda:
 KD – keramická dlažba
 BP – betónový poter
 TZ – terazzo
 LN – linoleum
 DP – drevená podlaha
 LP – laminátová podlaha
 KD M – keramická dlažba mrazuvzdorná
 MA – maľba na SDKrľ doske /strap a
 OM – vapenná omietka
 SDKrľ-i SDK -- sádkartónová doska hr 12,5 mm
 SDKrľ -- sádkartónová doska hr 12,5 mm protipožiarne
 SDKrľ-i -- sádkartónová doska hr 12,5 mm protipožiarne impregnovaná
 KO – keramický obklad
 KS – keramický sokik
 PSN – prierez stenou
 HH – horná hrana
 SH – spodná hrana
 pozn. 1 – lino na schodisku a bet na chodbe

LEGENDA MATERIÁLOV:
 [Symbol] - EXISTUJÚCE NOSNÉ KONŠTRUKČIE
 [Symbol] - EXISTUJÚCE KONŠTRUKČIE
 [Symbol] - PŮVODNÁ ZEMINA
 [Symbol] - GRAFICKÉ ZNAČENIE BÚRANÝCH KONŠTRUKČÍ

SKRATKY:
 HH – HORNÁ HRANA
 SH – SPODNÁ HRANA
 OK – OCELOVÁ KONŠTRUKČIA

POZNÁMKY:
 - PRED REALIZÁCIU VŠETKY ROZMERY PŘEMERAŤ NA STAVE
 - PRED ZATEPLENÍM JE POTREBNÉ PŘEVĚŘIT PEVNOSŤ A ROVINATOSŤ POKLADU, PŮLA POTREBY A MOŽNOSŤ SA MERNE NEROVNOSŤI STĚNY VYROVŇAŤ
 - PRED ZATEPLENÍM JE POTREBNÉ STĚNY ŮSŤIŤ
 - PŘEČET A ÚRČENÍ KŮVĚRY ZATEPLENÉHO SYSTÉMU OVKOVÉHO PĽAŠŤA JE ÚVĚRŤENÉ V ČASŤI – MŠ. STATICKÝ POSUDOK STAVBY
 - PROJEKT PŘEDPŘISLJE PŘED ZÁČĚTŤM ZATEPLOVACÍH PŘACÍ, VYHOŤVÍŤ OŤVORŤE SKŮŠŤI OVKOVŤI KŮVĚRY V ŠĤAHU NA OVKOVÝCH STĚNÁCH Z KERAMICKÝH MURŮVACÍH PŘIKŮV
 - KŮŤOVANÉ ZODPOVEDNÉ EXISTUJÚCÍM STAVEBNÝM KONŠTRUKČIAM V ČASŤI ZÁMERANÍ OBJEKTU VŤAŤANÉ POMOCHOŤHÝH ŮPRAV
 - NEODDELITELNŮ SŮČASŤŮ PROJEKTOVÉH DOKUMENTÁČIE JE TEXTŮVÁ ČASŤ DOKUMENTÁČIE, V PŘÍPADĚ ROZPORŮ MEZD. JEDNOTLIVÝM ZŮDŤANÍM PROJEKTOVÉH DOKUMENTÁČIE JE NŮJNĚ KONTAKTOVAŤ PROJEKTANTA
 - ROZVODY SŤAČENÉH VZDUCHU V CELŤM OBJEKTĚ ZACHŮVAŤ A NEZASŤHOVAŤ DO NICH
 ZÁMERANÉ SKŮŤOČNĚH STAVU OBJEKTU ŤMELECKO-DEKORAČNÝH DIELŤ SND V BRATISLAVE. PŘEBĚHO V DŤNOCH 23.–24.9.2022 A 26.–27.9.2022. ZMĚNY ZREALIZOVANĚ PO TOMŤO TERMÍNE NE SŮ SPRACOVANĚ V PŘEDKLADANEJ PROJEKTOVÉH DOKUMENTÁČIE

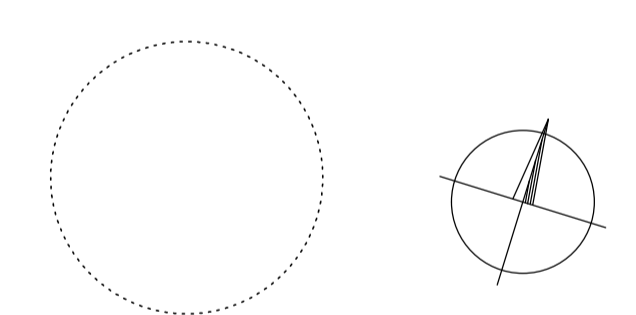

±0,000= úroveň podlahy 1.NP

REV.	DÁTUM	POPIS	VYPRACOVAL	KONTROLOVAL

NÁZOV A MIESTO STAVBY:
 OBNOVA BUDOVY ŤMELECKO-DEKORAČNÝH DIELŤ SND
 Mliekarenská 724/6, 821 09 Bratislava

OBJEDNÁVATEĽ:
 Slovenské národné divadlo
 Pribinova 17, 819 01 Bratislava

GENĚRÁLNY PROJEKTANT: VM PROJEKT, s.r.o.
 Bojnická 3, 831 04 Bratislava
 tel: +421 908 061 605
 Mail: info@vmprojekt.sk

SPRACOVATEĽ ČASŤI PO: VM PROJEKT, s.r.o.
 Bojnická 3, 831 04 Bratislava
 tel: +421 908 061 605
 Mail: info@vmprojekt.sk

KOORDINÁTOR PROJEKTU (HP): Ing. Peter Lobotka, PhD.
VYPRACOVAL: Ing. Peter Lobotka, PhD.
KONTROLOVAL: Ing. Vladimír Mihalák
ZODPOVEDNÝ PROJEKTANT: Ing. Vladimír Mihalák

STŮPEN DOKUMENTÁČIE:
 PROJEKTOVÁ DOKUMENTÁČIA NA STAVEBNĚ PŮVOLENI
 PROFESIA: E111 – STAVEBNĚ KONŠTRUKČIE
 ČÍSLO SO: 50 01
 NÁZOV STAVEBNĚH OBJEKTU: HLAVNÝ OBJEKT DIELŤNÍ + ADMINISTRATÍVA, ŤČILISŤE
 OBSAH VÝKRESU: PŮDORYS 01PP – PŮVODNÝ STAV A BŮRACIE PŘACE

Č. PROJEKTU:
 DÁTUM:
 FORMÁT:
 MIERKA: 1:100
 ČÍSLO VÝKRESU: B.01

OBSAH A FORMA TOHŤO VÝKRESU JE MAJETKOM PROJEKTANTA. KŮPĚROVANĚ A PŮŽITĚ NĚ AKŤ ZMLUVNE DOHODNŤTĚ JE ZÁKÁZANĚ