HISTORICKÁ BUDOVA SND

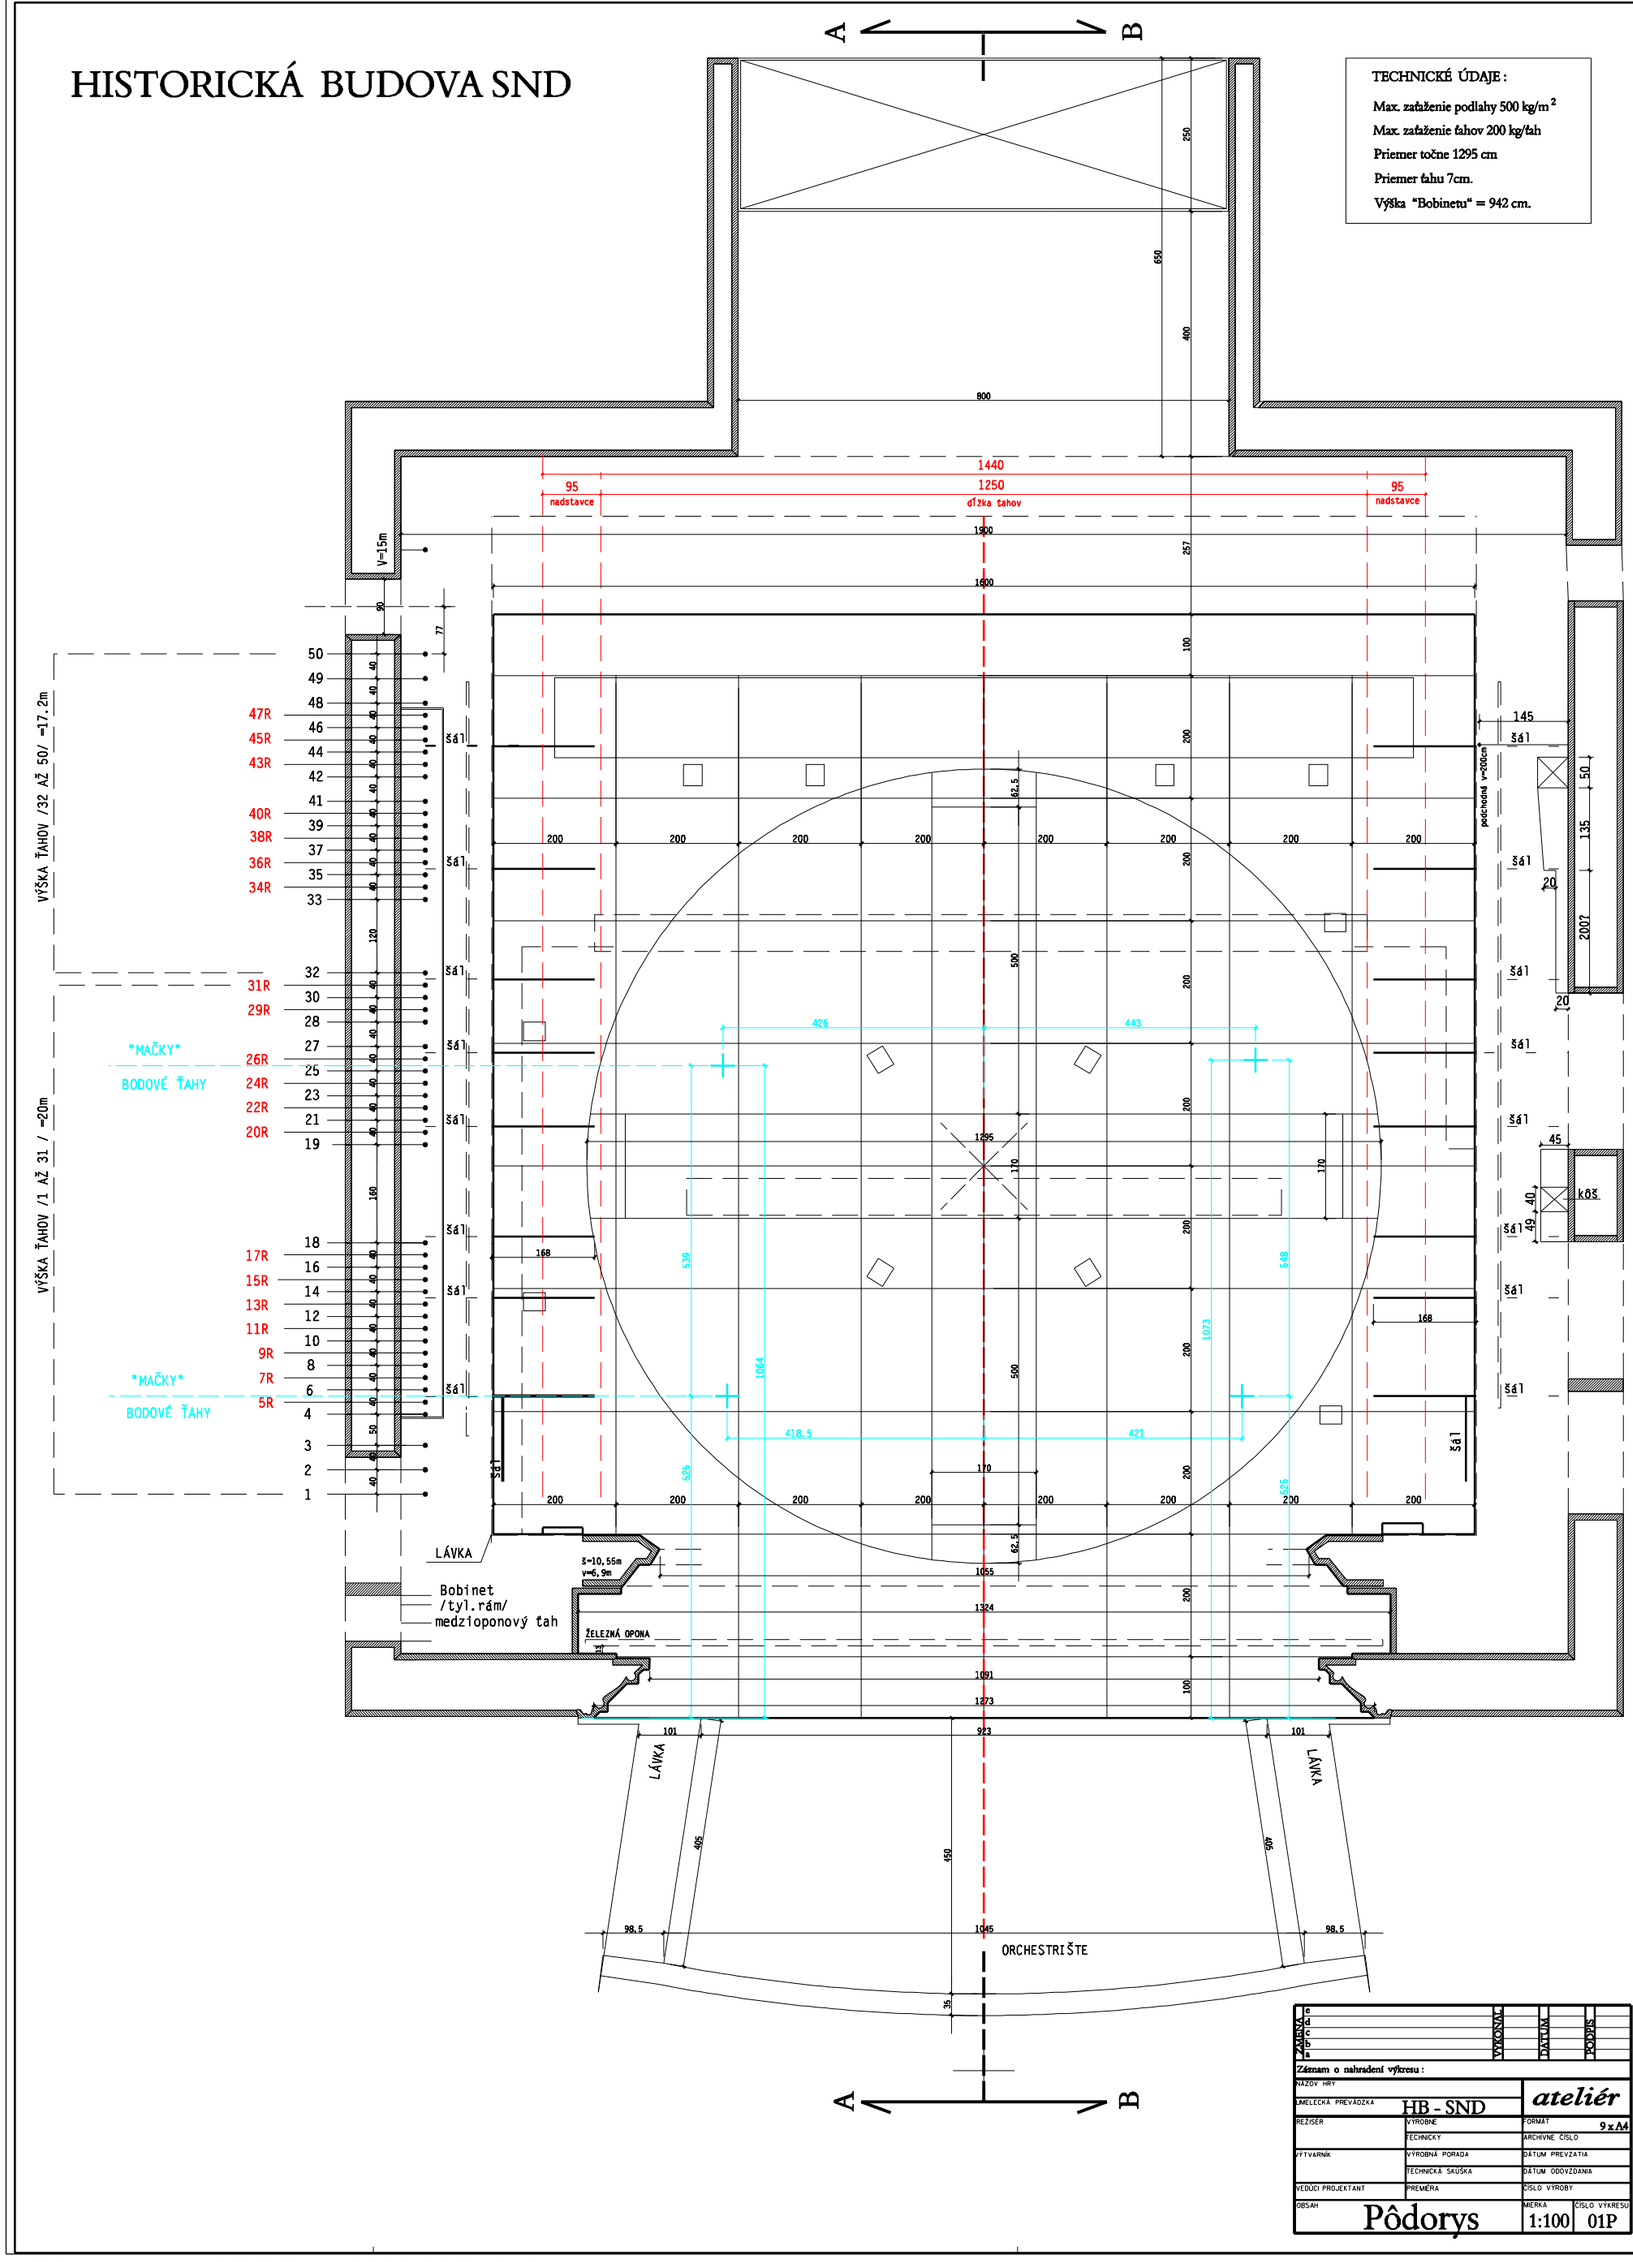

PDF created with pdfFactory Pro trial version www.pdffactory.com