
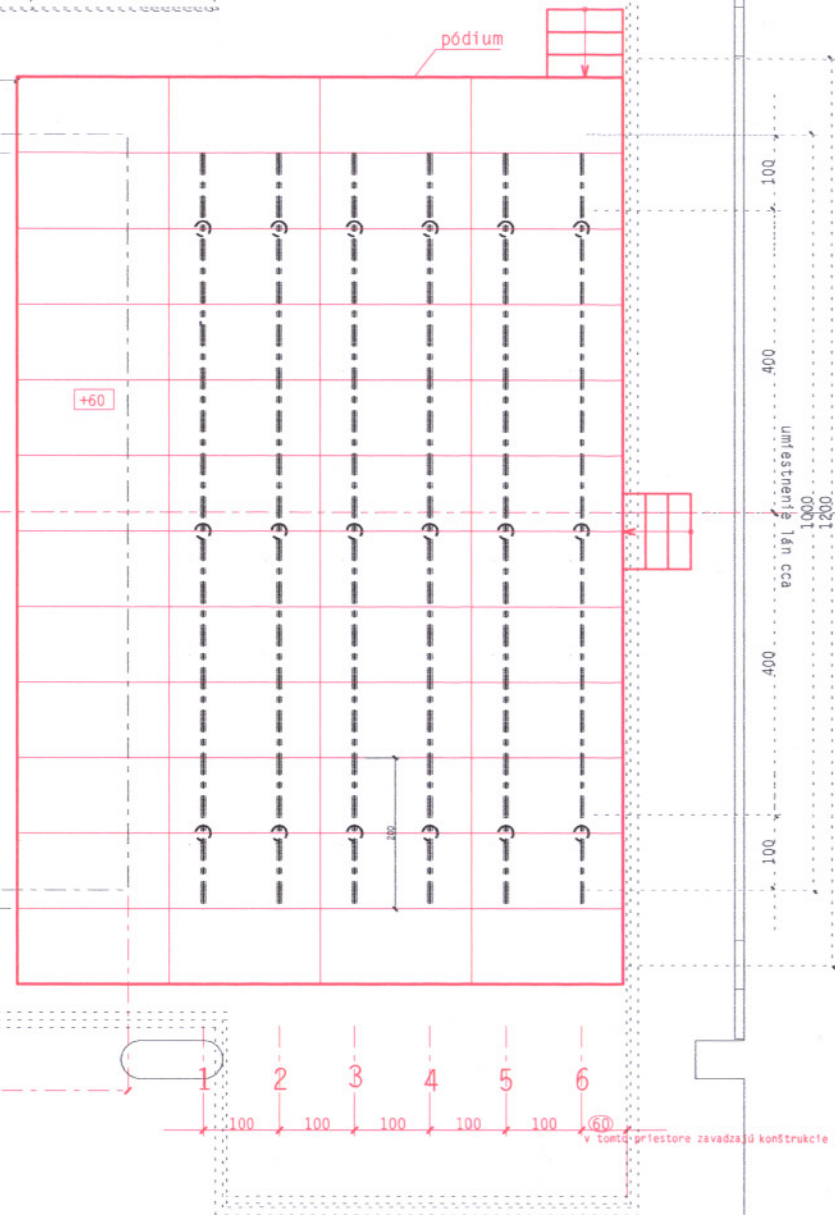


uzamykateľná bránka

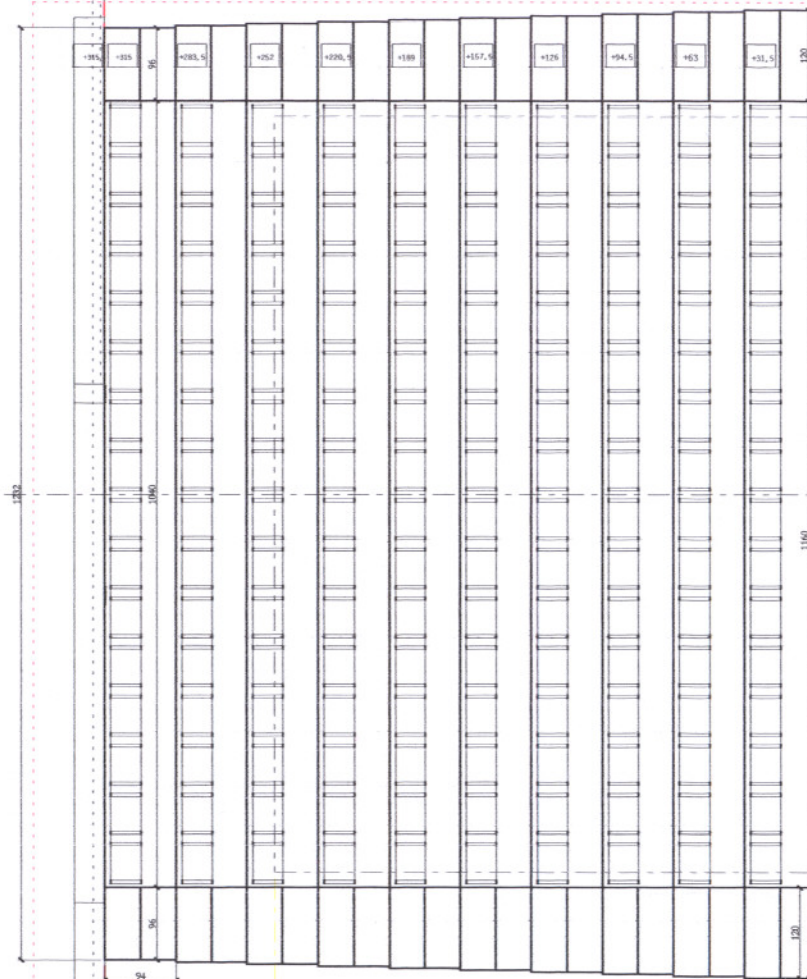

TECHNICKÉ ÚDAJE :

Scénické zariadenia						
Názov zariadenia	Počet	Zdvih /m/	Nosnosť /kg/	Rýchlosť /m/s/	Dĺžka/m/	prierez mm
Ťahy perspektívové motorové	6	7,7	200	0,25/0,5	10	100 x 60
Ťahy bodové	10	7,2	100	0,25/0,5		
Pohyblivý most	1	14/pojazd/	služi na zavesenie svetidiel a osvetlenie			

Hľadisko A: max. počet divákov = 184
 Hľadisko B: max. počet divákov = 56
 SPOLU: 240 DIVÁKOV

NÁZOV HRY	Novostavba SND - Štúdio		ateliér
UMELECKÁ PREVÁDZKA	Novostavba SND - Štúdio		FORMÁT x A4
REŽISÉR	VÝROBNE	Krajčirovič, Kudrnáč	ARCHÍVNE ČÍSLO
VÝTVARNÍK	TECHNICKÝ	Švanda, Hapl, Novák	DÁTUM PREVZATIA
VEDÚCI PROJEKTANT	VÝROBNÁ PORADA		DÁTUM ODVOZDANIA
KRESLIL	TECHNICKÁ SKOŠKA		ČÍSLO VÝROBY
OBSAH	PREMÉRA		MERKA
			ČÍSLO VÝKRESU
			1:100
			01P

Pôdorys

ateliér

FORMÁT x A4

ARCHÍVNE ČÍSLO

DÁTUM PREVZATIA

DÁTUM ODVOZDANIA


ČÍSLO VÝROBY

MERKA

ČÍSLO VÝKRESU

1:100

01P

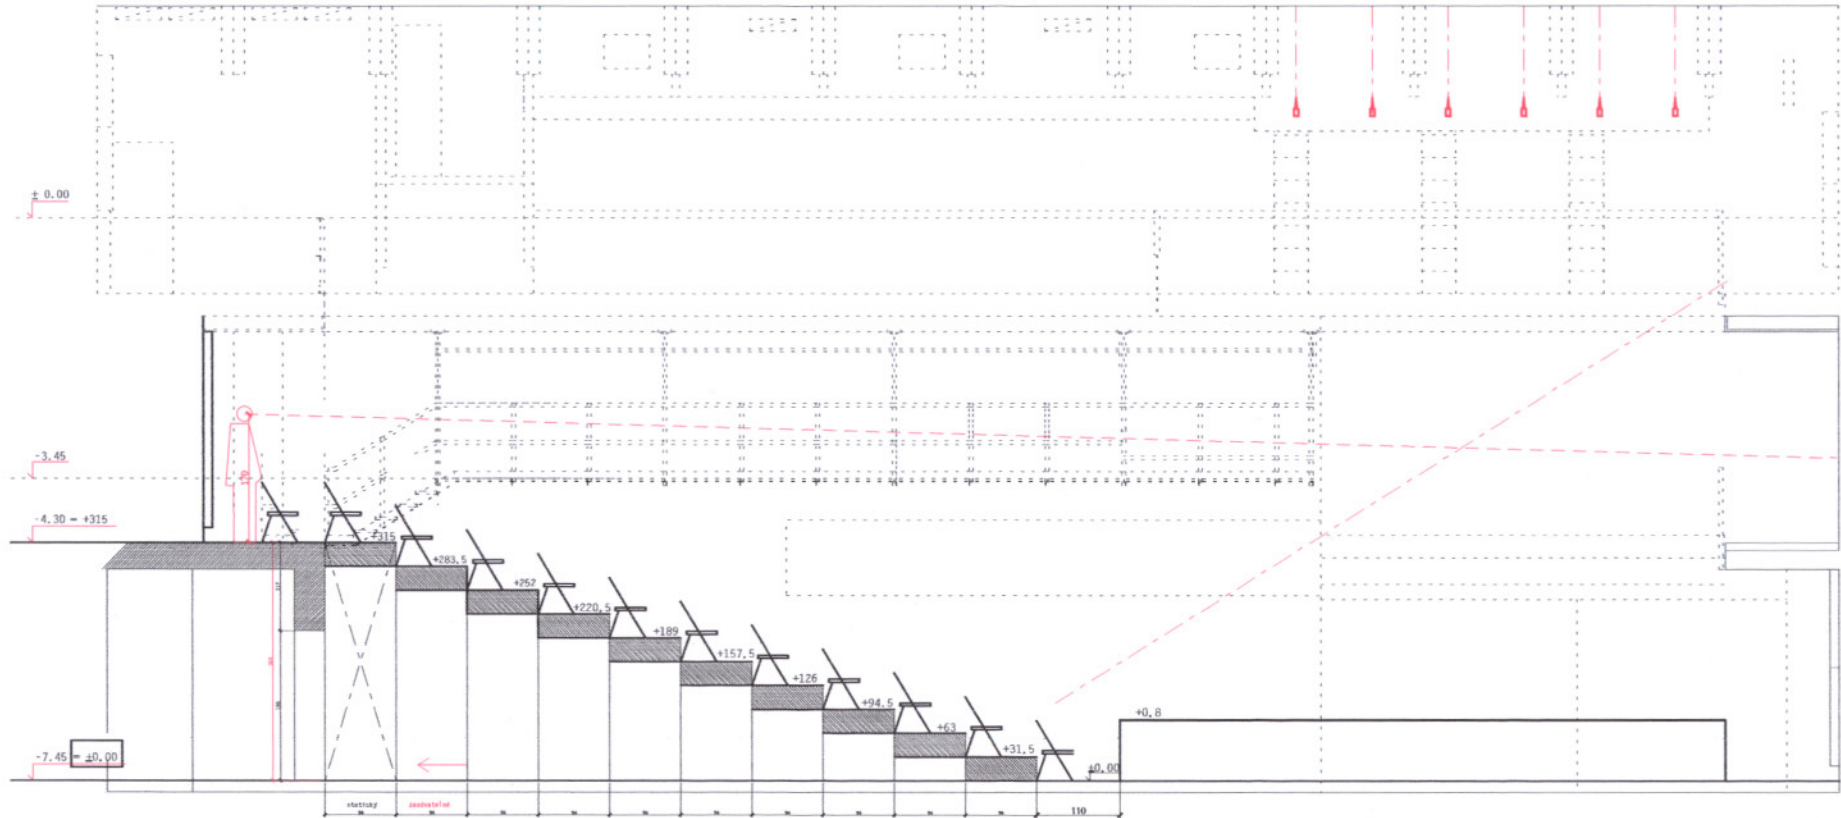

TECHNICKÉ ÚDAJE :

Scénické zariadenia						
Názov zariadenia	Počet	Zdvih /m/	Nosnosť /kg/	Rýchlosť /m/s/	Dĺžka/m/	prierez mm
Ťahy perspektívové motorové	6	7,7	200	0,25/0,5	10	100 x 60
Ťahy bodové	10	7,2	100	0,25/0,5		
Pohyblivý most	1	14/pojazd/	slúži na zavesenie svetidiel a orvučenie			

Hľadisko A: max. počet divákov = 184
 Hľadisko B: max. počet divákov = 56

SPOLU: 240 DI VÁKOV

NÁZOV HRY	Novostavba SND - Štúdio		ateliér
UMELECKÁ PREVÁDZKA	Krajčirovič, Kudrnáč	FORMÁT	x A4
REŽISÉR	VÝROBNÉ	TECHNICKY	ARCHÍVNE ČÍSLO
VÝTVARNÍK	Svarda, Hupl, Nosák	VÝROBNÁ PORADA	DÁTUM PREVZATIA
VEDÚCI PROJEKTANT	TECHNICKÁ SKÚŠKA	PREMÉRA	DÁTUM ODVOZDANIA
KRESLIL	PREMÉRA	PREMÉRA	ČÍSLO VÝROBY
OBSAH	Rez		MIERKA ČÍSLO VÝKRESU
			1:100 01R