


SITUÁCIA ŠIRŠÍCH VZŤAHOV – BRATISLAVA – MESTSKÁ ČASŤ RUŽINOV

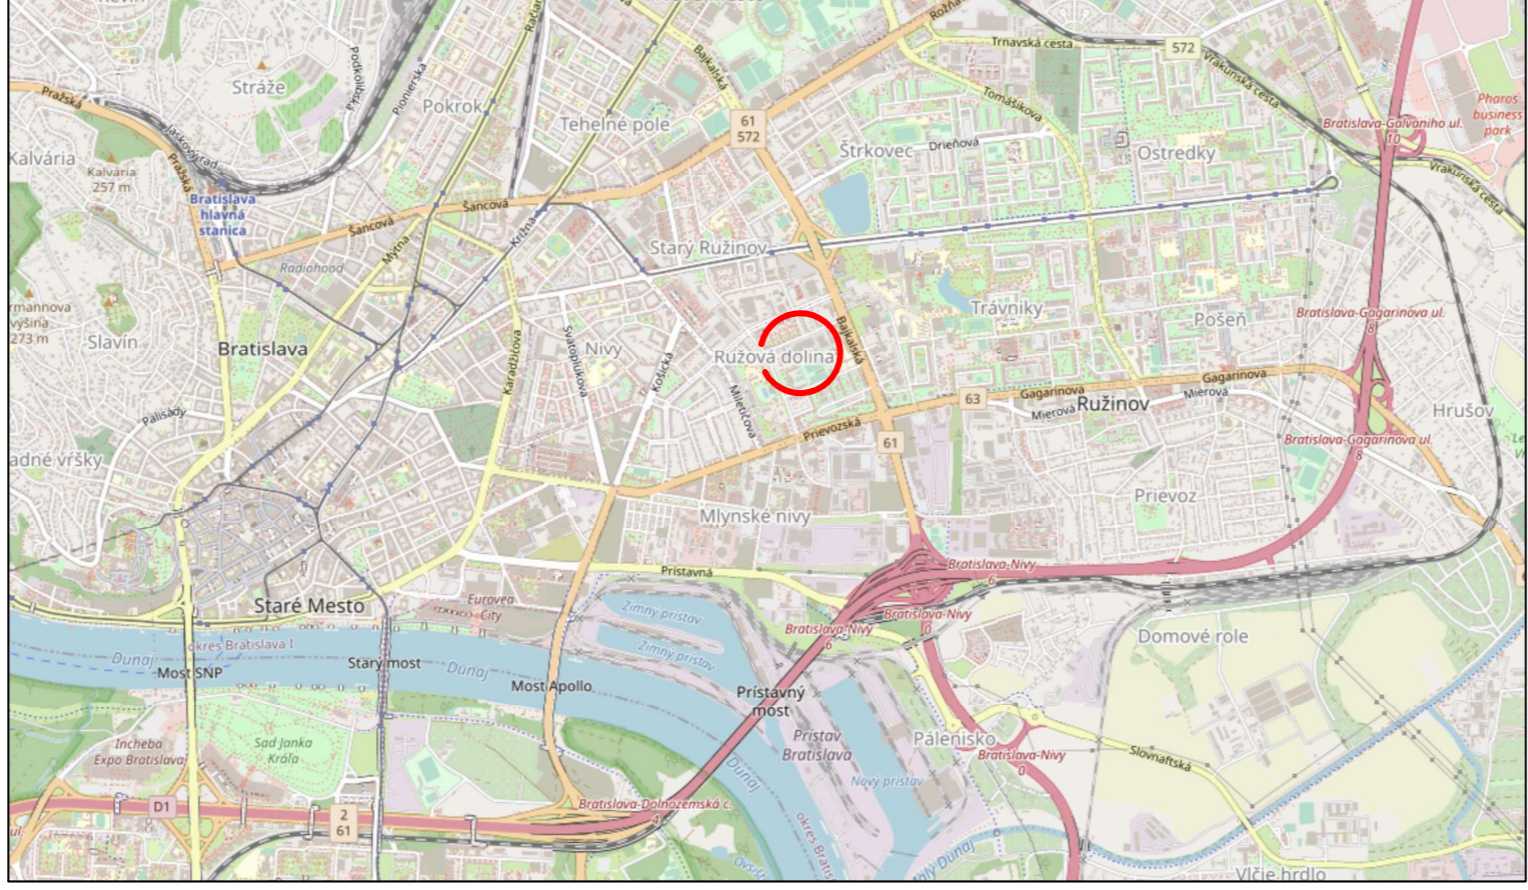

- LEGENDA PLOCH**
- HRANICA AREÁLU SND
 - RIEŠENÝ OBJEKT SO 01
 - AREÁLOVÉ NERIEŠENÉ OBJEKTY
 - AREÁLOVÉ SPEVNEÉ PLOCHY
 - AREÁLOVÉ PLOCHY ZELENE

±0,000= úroveň podlahy 1.NP

REV.	DÁTUM	POPIS	VYPRACOVAL	KONTROLOVAL

NÁZOV A Miesto STAVBY:
 OBNOVA BUDOVY UMELECKO-DEKORAČNÝCH DIELŇÍ SND
 Mliekarenská 724/6, 821 09 Bratislava

OBJEDNÁVATEL:
 Slovenské národné divadlo
 Pribinova 17, 819 01 Bratislava

<p>GENERÁLNY PROJEKTANT: VM PROJEKT s.r.o. Bojnická 3, 831 04 Bratislava tel: +421 908 061 605 Mail: info@vmprojekt.sk</p>	<p>SPRACOVATEĽ ČASTI PD: VM PROJEKT s.r.o. Bojnická 3, 831 04 Bratislava tel: +421 908 061 605 Mail: info@vmprojekt.sk</p>
---	---

KOORDINÁTOR PROJEKTU (HIP): Ing. Peter Lobočka, PhD.	VYPRACOVAL: Ing. Peter Lobočka, PhD.	KONTROLOVAL: Ing. Vladimír Mihálik	ZODPOVEDNÝ PROJEKTANT: Ing. Vladimír Mihálik
----------------------------------------------------------------	------------------------------------------------	----------------------------------------------	--------------------------------------------------------

STUPEŇ DOKUMENTÁCIE: PROJEKTOVÁ DOKUMENTÁCIA NA STAVEBNÉ POVOLENIE		C. PROJEKTU: ZAK 23017	
PROFESIA: C. Celková situácia stavby		DÁTUM: 06/2023	
ČÍSLO SO:	NÁZOV STAVEBNÉHO OBJEKTU:	FORMÁT: 6xA4	MIERKA: 1:500
OBSAH VÝKRESU: CELKOVÁ SITUÁCIA STAVBY		ČÍSLO VÝKRESU: C.01	

OBSAH A FORMA TOHOTO VÝKRESU JE MAJETKOM PROJEKTANTA. KOPÍROVANIE A POUŽITIE INÉ AKO ZMLUVNE DOHODNUTÉ JE ZAKÁZANÉ