

±0,000= úroveň podlahy 1.NP

REV.	DÁTUM	POPIS	VYPRACOVAL	KONTROLOVAL

NÁZOV A MIESTO STAVBY: OBNOVA BUDOVY UMELECKO-DEKORAČNÝCH DIELNÍ SND Mliekarenská 724/6, 821 09 Bratislava			
OBJEDNÁVATEL:  Slovenské národné divadlo Pribinova 17, 819 01 Bratislava			
GENERÁLNY PROJEKTANT:  VM PROJEKT, s.r.o. Bojnická 3, 831 04 Bratislava tel: +421 908 061 605 Mail: info@vmprojekt.sk		SPRACOVATEĽ ČASTI PD:  VM PROJEKT, s.r.o. Bojnická 3, 831 04 Bratislava tel: +421 908 061 605 Mail: info@vmprojekt.sk	
KOORDINÁTOR PROJEKTU (HIP): Ing. Peter Lobotka, PhD.	VYPRACOVAL: Ing. Štefan Házy	KONTROLOVAL: Ing. Štefan Házy	ZODPOVEDNÝ PROJEKTANT: Ing. Štefan Házy
STUPEŇ DOKUMENTÁCIE: PROJEKTOVÁ DOKUMENTÁCIA NA STAVEBNÉ POVOLENIE		Č. PROJEKTU: ZAK 23017	
PROFESIA : SO 01.3 VNÚTORNÉ SILNOPRÚDOVÉ A SLABOPRÚDOVÉ ROZVODY		DÁTUM: 06/2023	
ČÍSLO SO: SO 01	NÁZOV STAVEBNÉHO OBJEKTU: HLAVNÝ OBJEKT DIELNÍ + ADMINISTRATÍVA, UČILIŠTE	FORMÁT: 8A4	
OBSAH VÝKRESU : Rozvádzač RH		MIERKA: -	
		ČÍSLO VÝKRESU: EL-06	

OBSAH A FORMA TOHOTO VÝKRESU JE MAJETKOM PROJEKTANTA. KOPÍROVANIE A POUŽITIE INÉ AKO ZMLUVNE DOHODNUTÉ JE ZAKÁZANÉ

OBSAH

ČÍSLO LISTU	NÁZOV LISTU	ZMENA				
		A	B	C	D	E
1	TITULNÝ LIST					
2	OBSAH					
3	ROZVÁDZAČ HR - ZOZNAM PRÍSTROJOV					
4	HR - PREHLADOVÁ SCHÉMA VÝZBROJE					
5	HR - PREHLADOVÁ SCHÉMA VÝZBROJE					
6	HR - PREHLADOVÁ SCHÉMA VÝZBROJE					
7	HR - PREHLADOVÁ SCHÉMA VÝZBROJE					
8	HR - ZAPOJOVACIA SCHÉMA					
9						
10						
11						
12						
13						
14						
15						

ROZVÁDZAČ HR

VÝZBROJ:

KOMBINOVANÝ ZVODIČ PRE SIEŤ TN-S, T1+T2, 4P, Iimp=12,5kA, Un=230V	1 ks
ISTIČ S NASTAVITEĽNOU NADPRÚDOVOU SPÚŠŤOU In=630A, 3P, VYPÍNACIA CIEVKA A POMOČNÝ KONTAKT	2 ks
ISTIČ In=200A, 3P	1 ks
ISTIČ In=120A, 3P	1 ks
ISTIČ In=80A, 3P	1 ks
ISTIČ In=63A, 3P	3 ks
ISTIČ In=50A, 3P	8 ks
ISTIČ In=40A, 3P	1 ks
ISTIČ In=25A, 3P	4 ks
ISTIČ In=16A, 3P	1 ks
ISTIČ In=10A, 3P	1 ks
ISTIČ In=16A, 1P	1 ks


Rozvodná sieť: 3/PEN AC 400/230V, 50Hz, TN-C-S

Ochranné opatrenie: samočinné odpojenie napájania
podľa STN 33 2000-4-41, čl. 411


POZNÁMKY

1. OCEĽOPLECHOVÁ SKRIŇA, PRÍVOD/VÝVODY ZHORA
2. ROZMERY 2000x800x400mm (šxvxh)
3. MONTÁŽNE PRÍSLUŠENSTVO
3. KRYTIE IP65


V PRÍPADE POTREBY JE MOŽNÉ POUŽIŤ PRÚDOVÉ CHRÁNIČE RESP. PRÍSTROJE INÉHO VÝROBCU, MUSIA MAŤ VŠAK ROVNAKÉ PARAMETRE AKO PRÍSTROJE V TEJTO PROJEKTOVEJ DOKUMENTÁCI

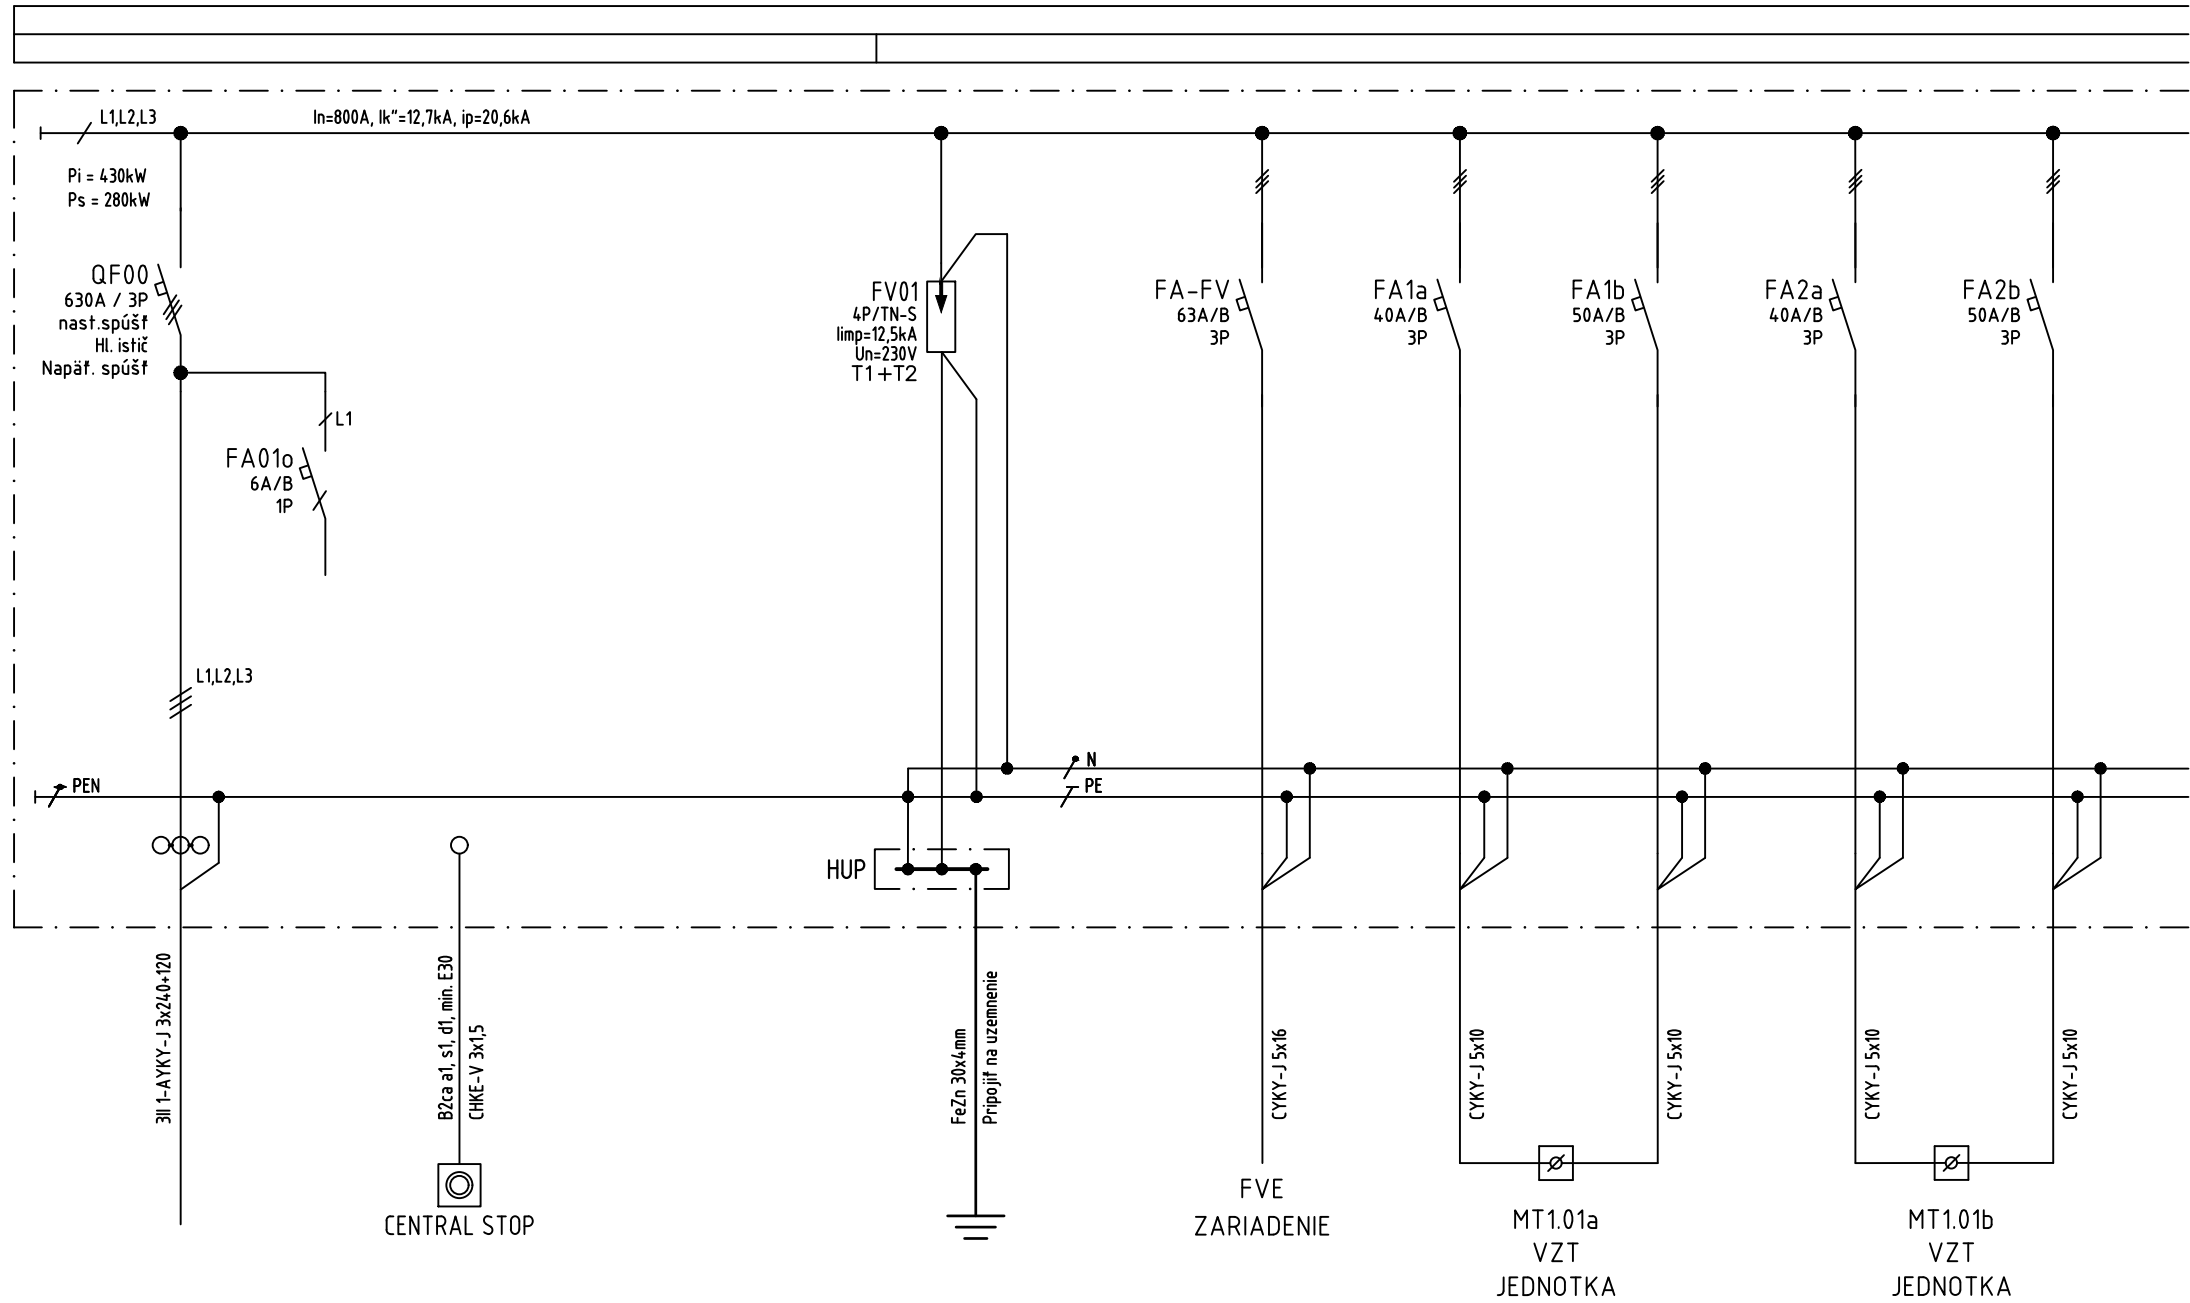


ZARIADENIA, KTORÉ NIE SÚ V PREVÁDZKE POČAS POŽIARU

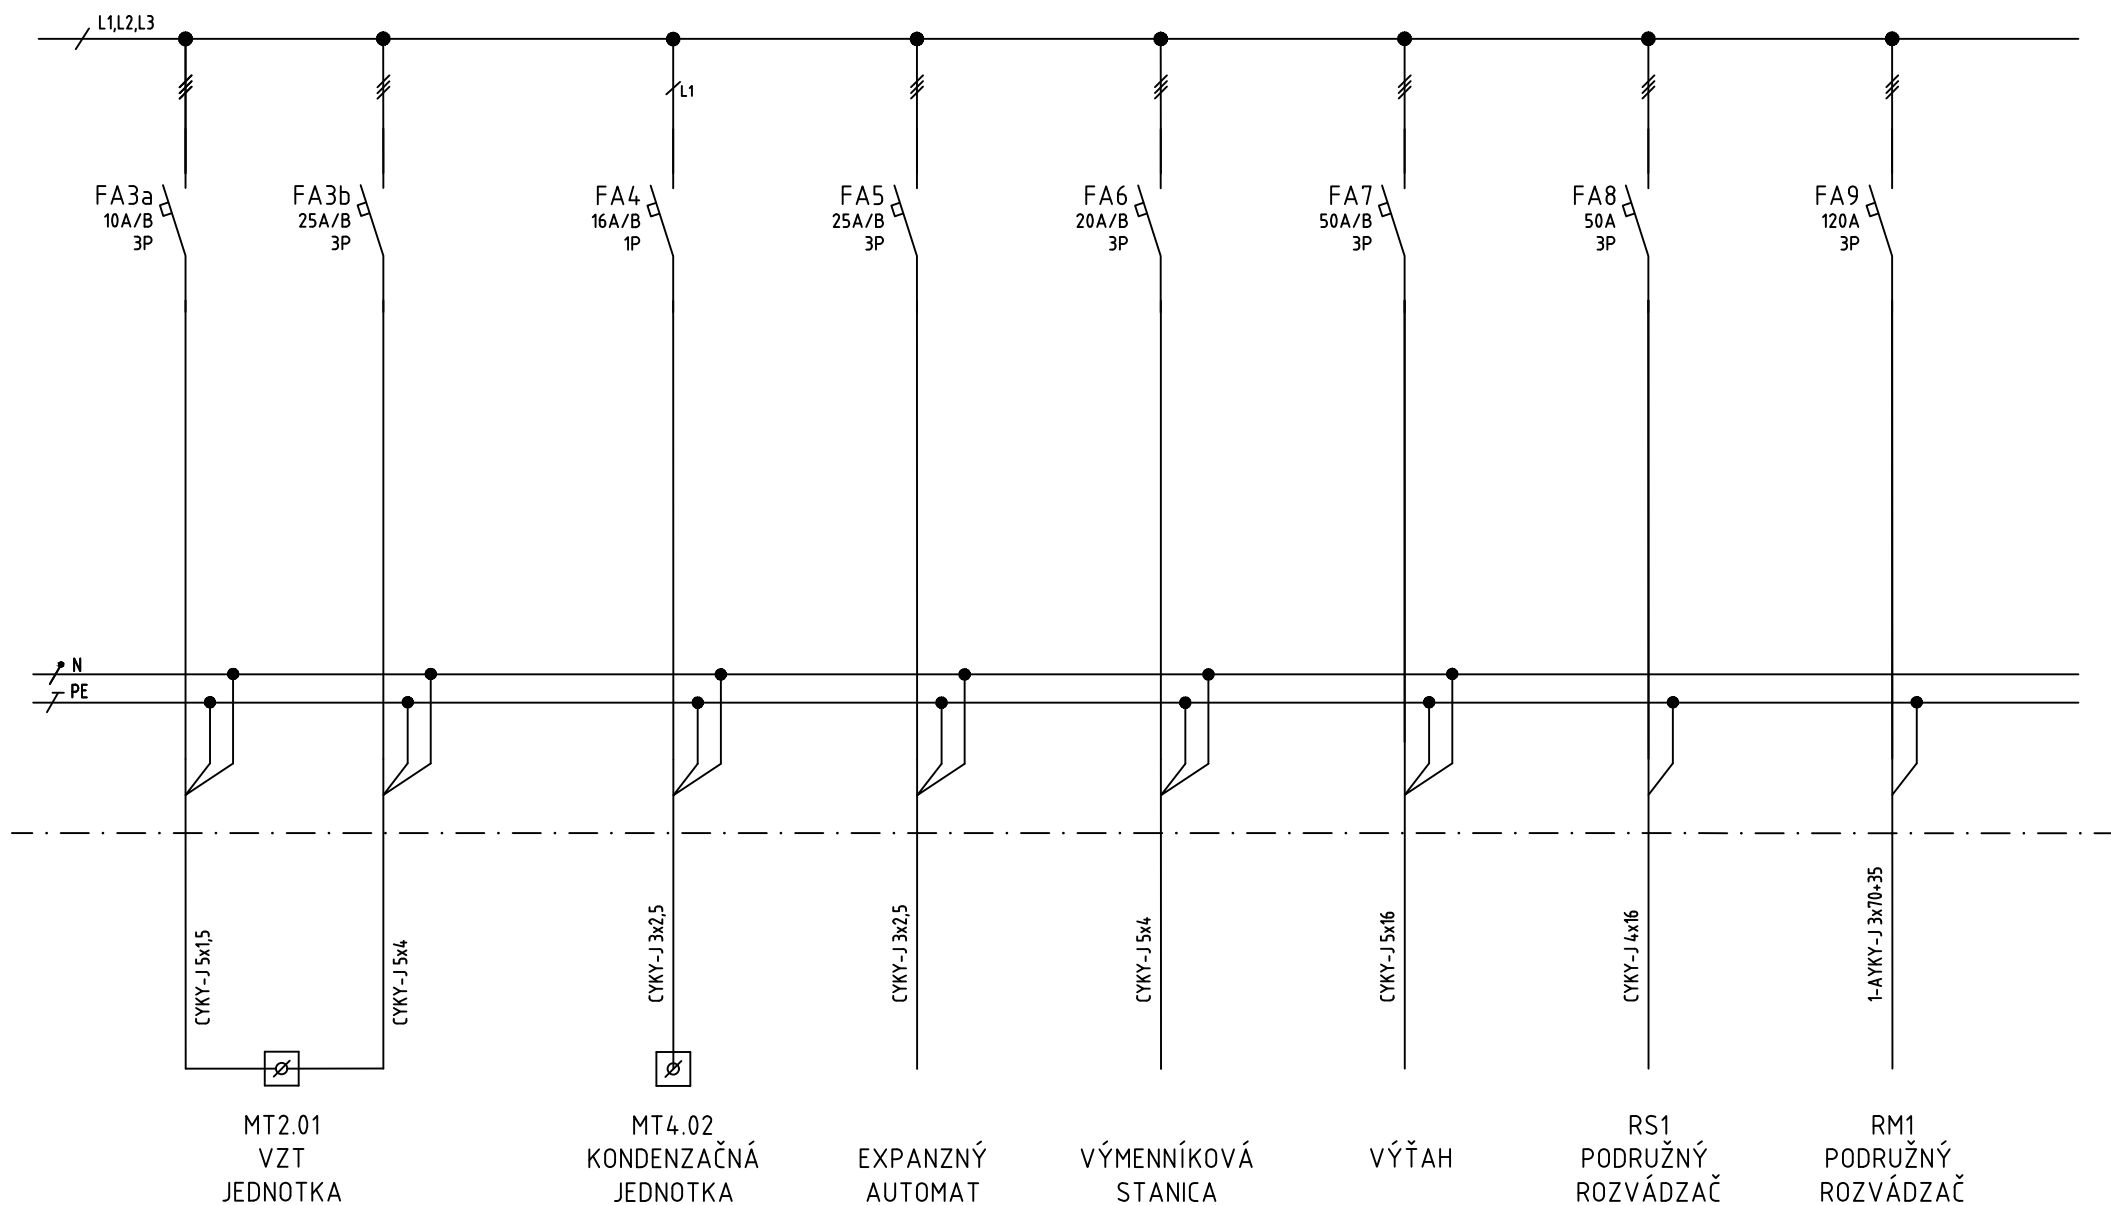


ZARIADENIA, KTORÉ NIE SÚ V PREVÁDZKE POČAS POŽIARU

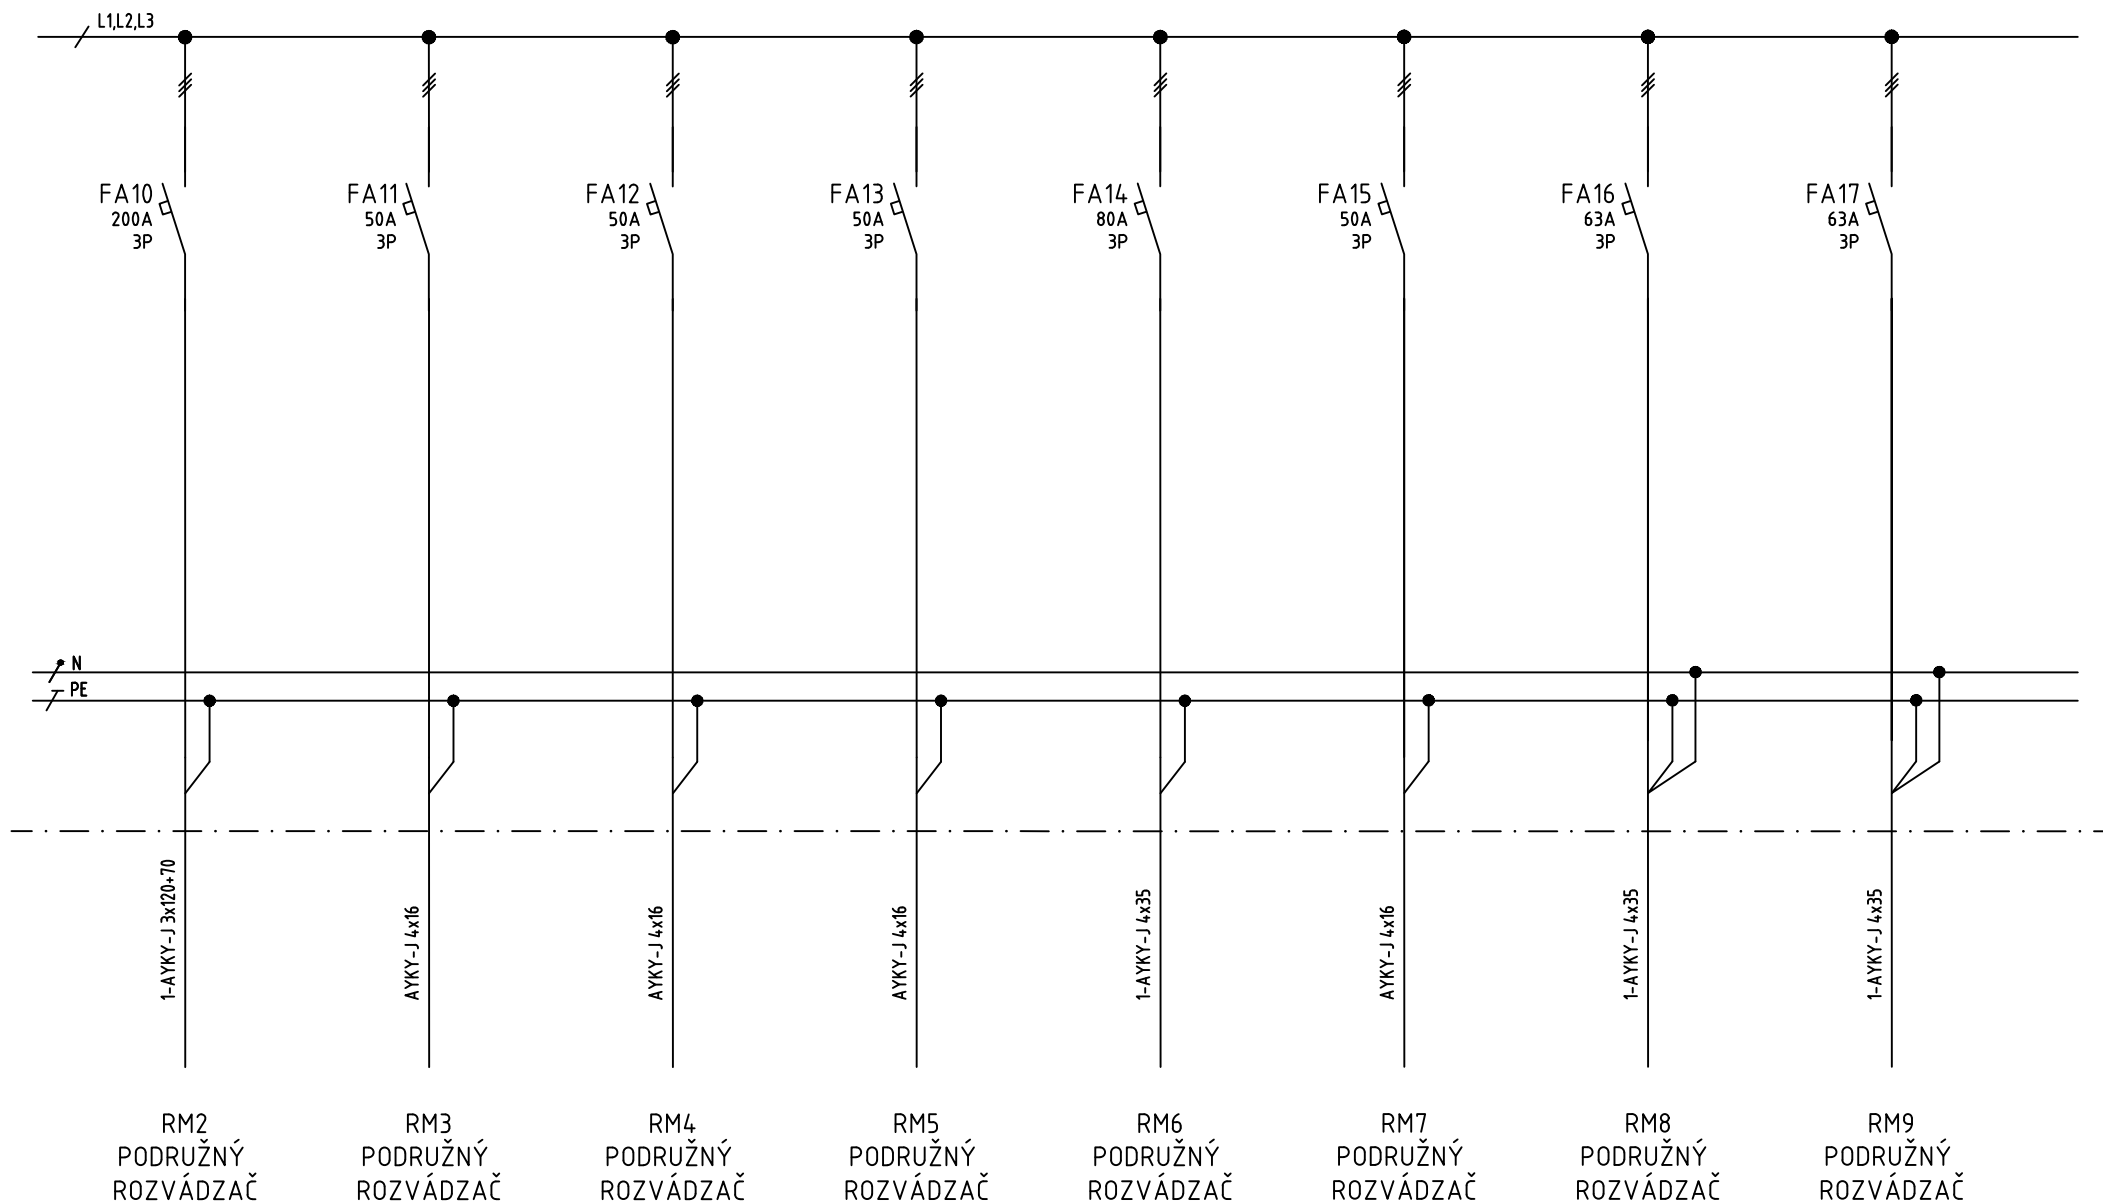

ZARIADENIA, KTORÉ NIE SÚ V PREVÁDZKE POČAS POŽIARU

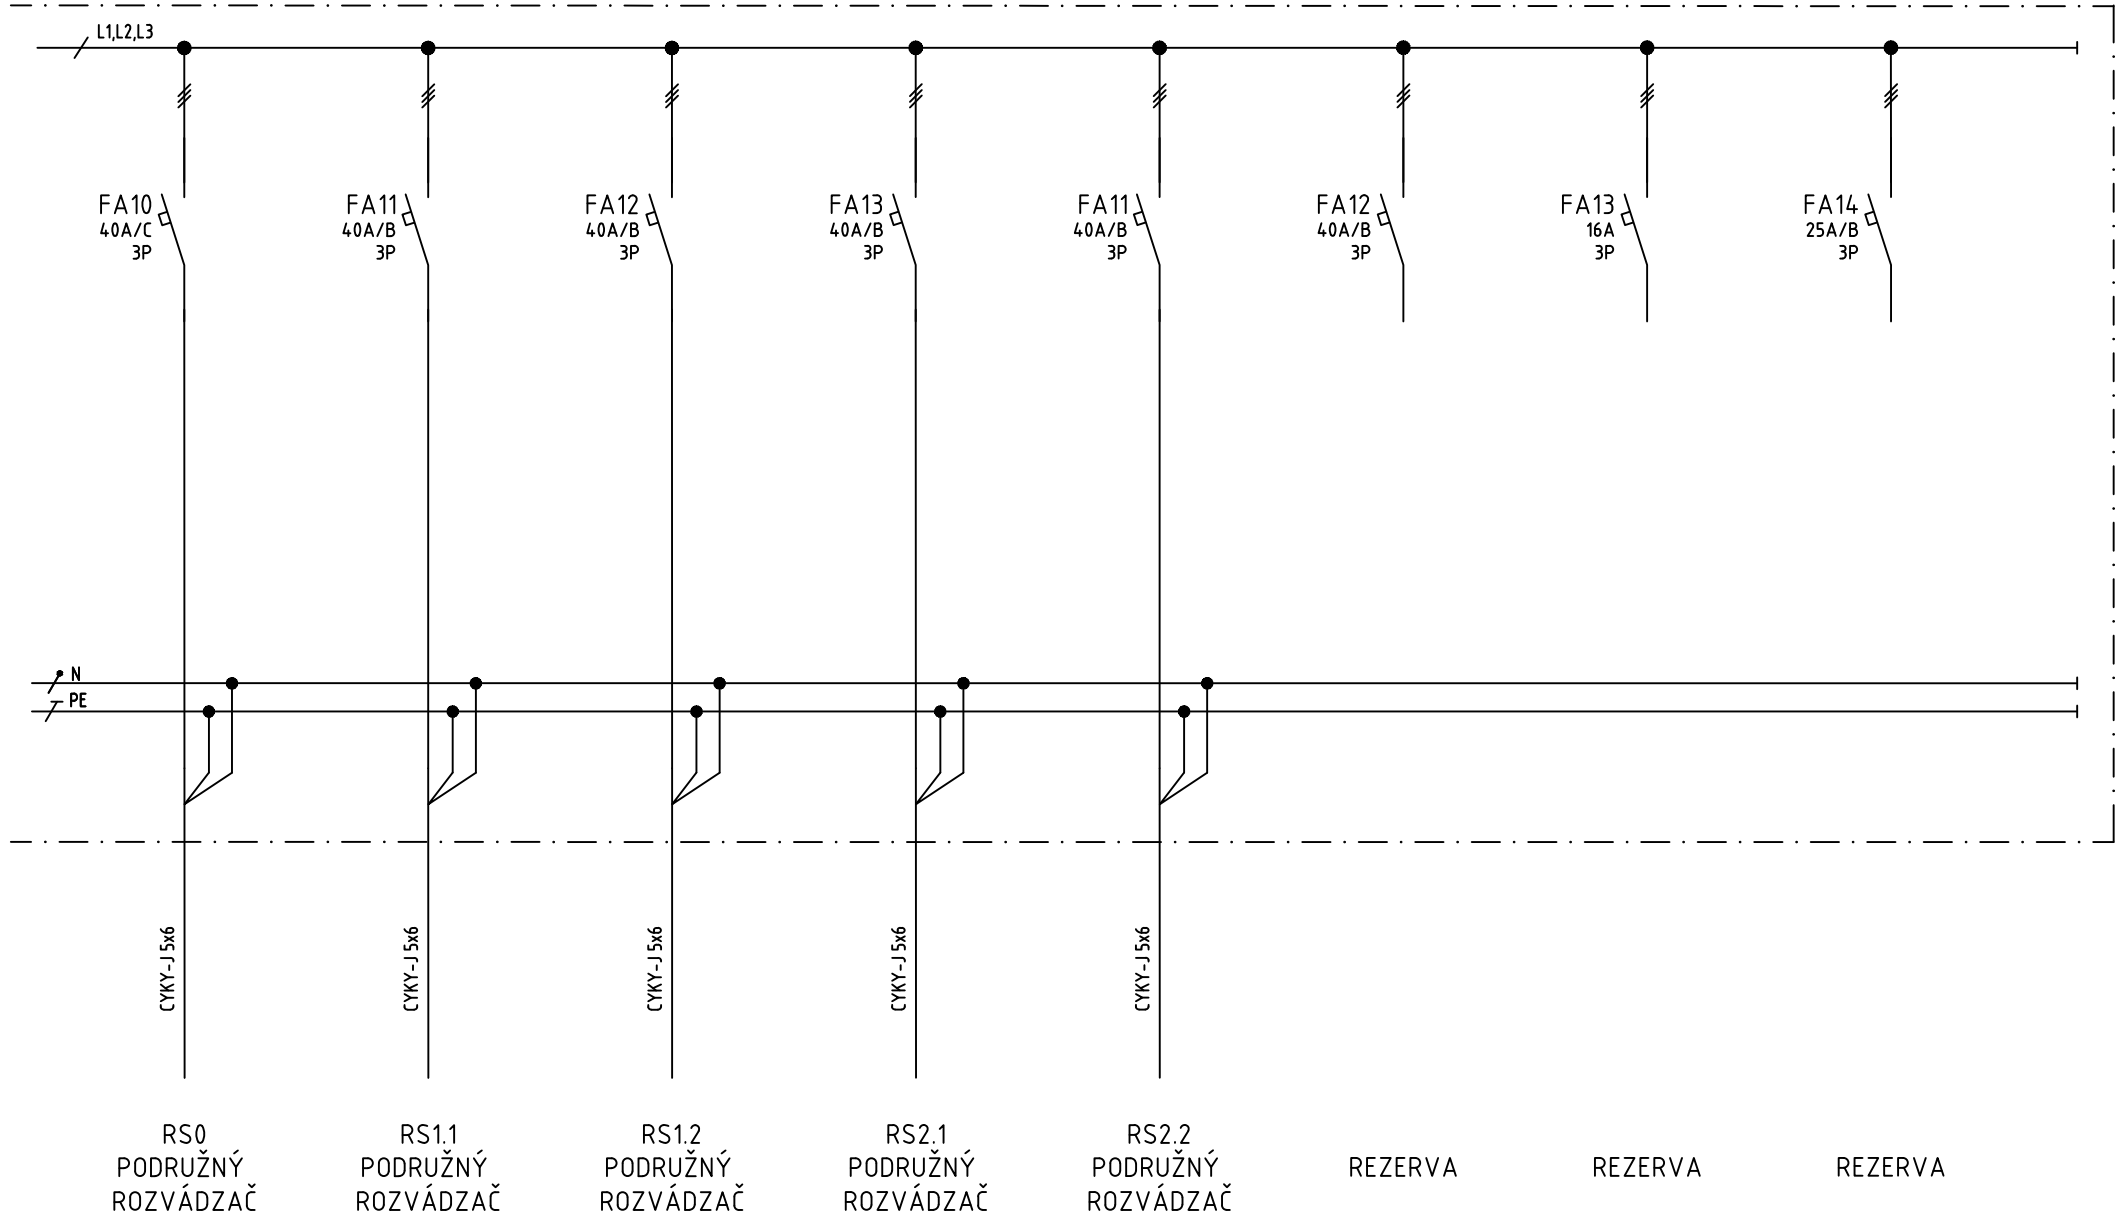

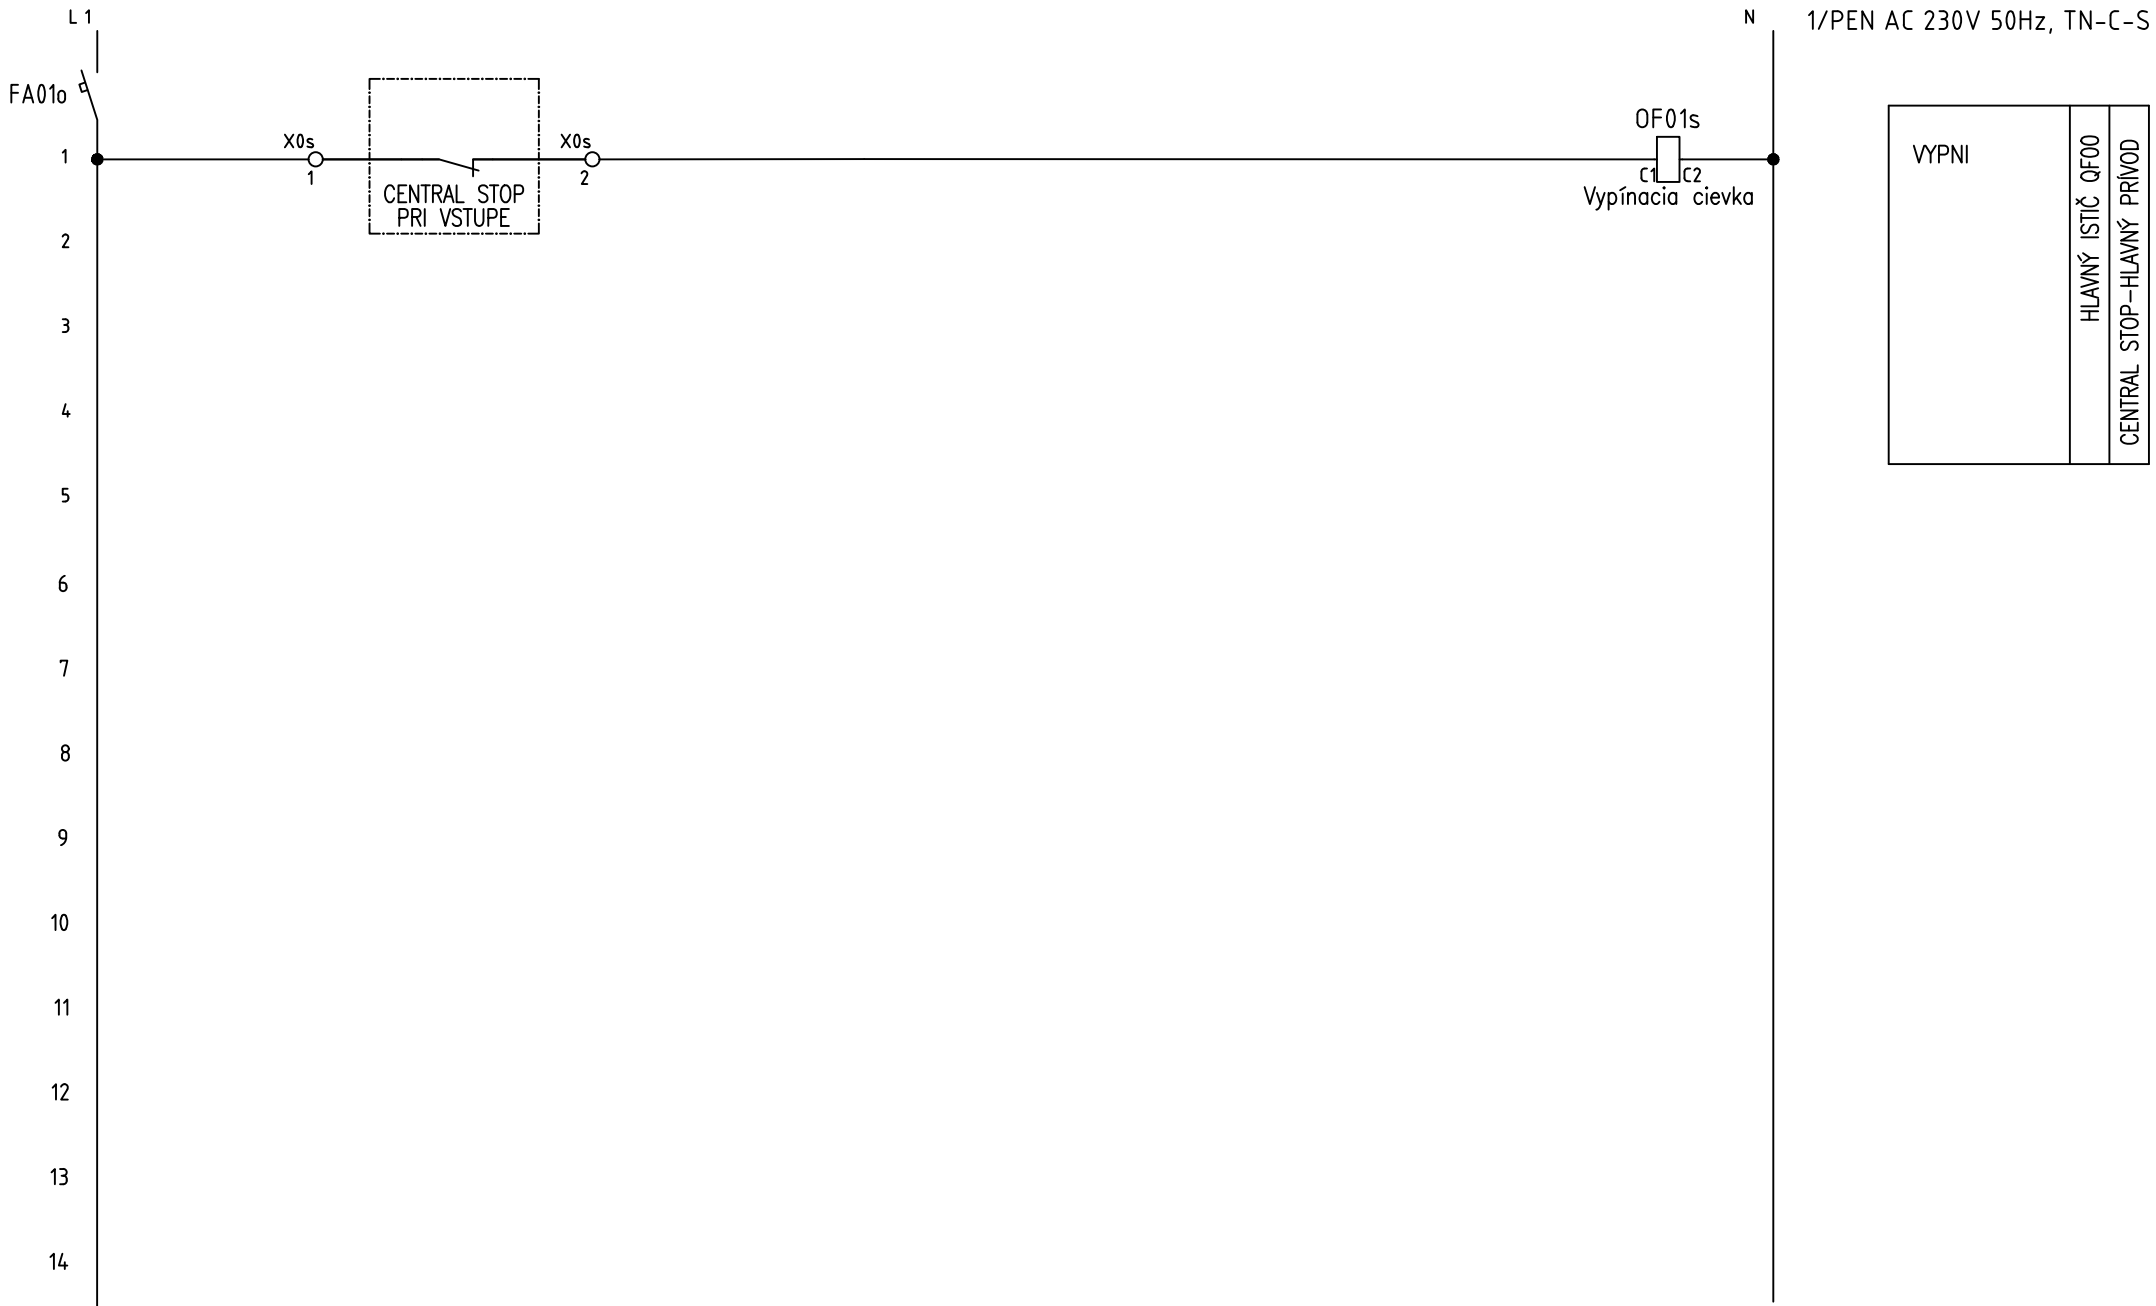

1/PEN AC 230V 50Hz, TN-C-S