

**LEGENDA POTRUBÍ:**




- PRÍMÁRNE PRÍVODNÉ POTRUBIE VYKUROVAČEJ VODY +90°C
- PRÍMÁRNE VRATNÉ POTRUBIE VYKUROVAČEJ VODY +70°C
- PRÍVODNÉ POTRUBIE VYKUROVAČEJ VODY +80°C
- VRATNÉ POTRUBIE VYKUROVAČEJ VODY +60°C

- SPÁD
- SPÁD POTRUBIA
- SMER PRÚDENIA MÉDIA

**LEGENDA ARMATÚR:**

- RTD - REGULÁTOR TLAKOVEJ DIFERENCIE VENTIL
- BV - VYVAŽOVACÍ VENTIL PRIETOKU STATICKÝ
- KL - MEDZIPRÍRUBOVÁ Klapka
- GK - GULOVÝ KOHÚT ZÁVITOVÝ
- AOV - AUTOMATICKÝ ODVZDUŠŇOVACÍ VENTIL
- TI - MIESTNE MERANIE TEPLoty
- M - MIESTNE MERANIE TLAKU

**A1** OZNAČENIE STÚPAČIEK

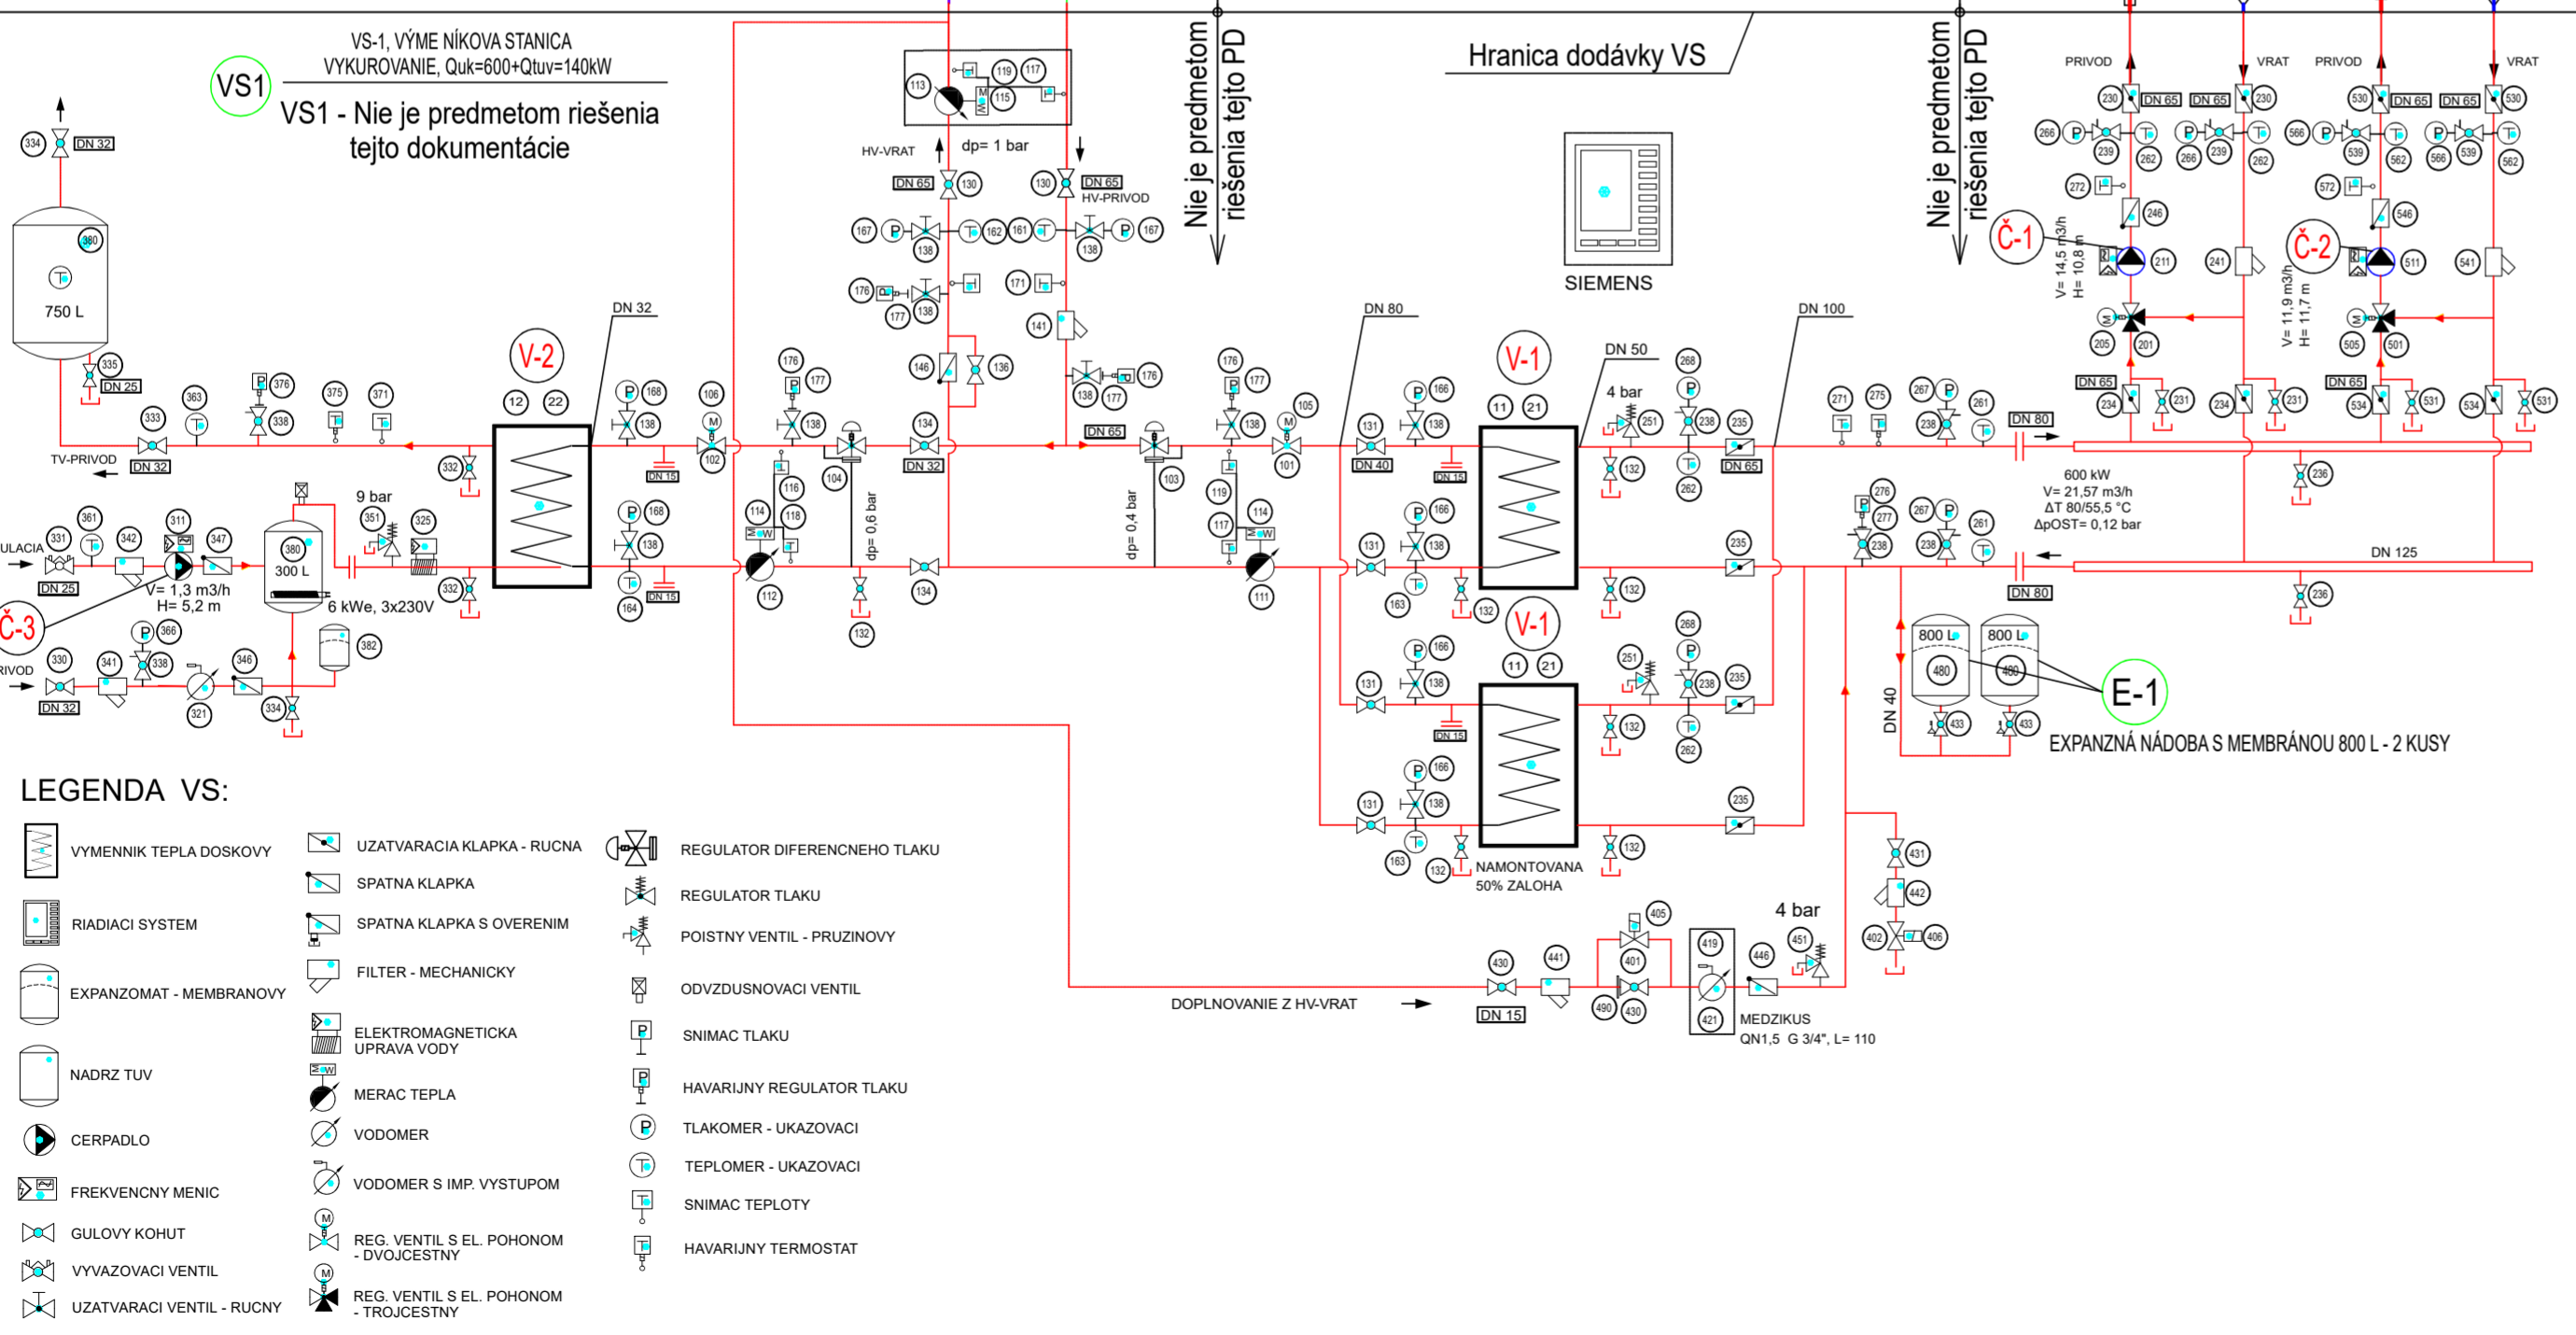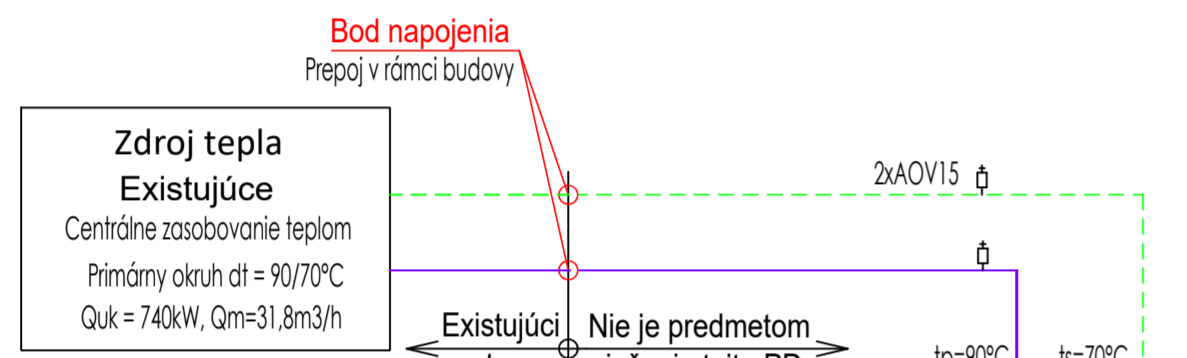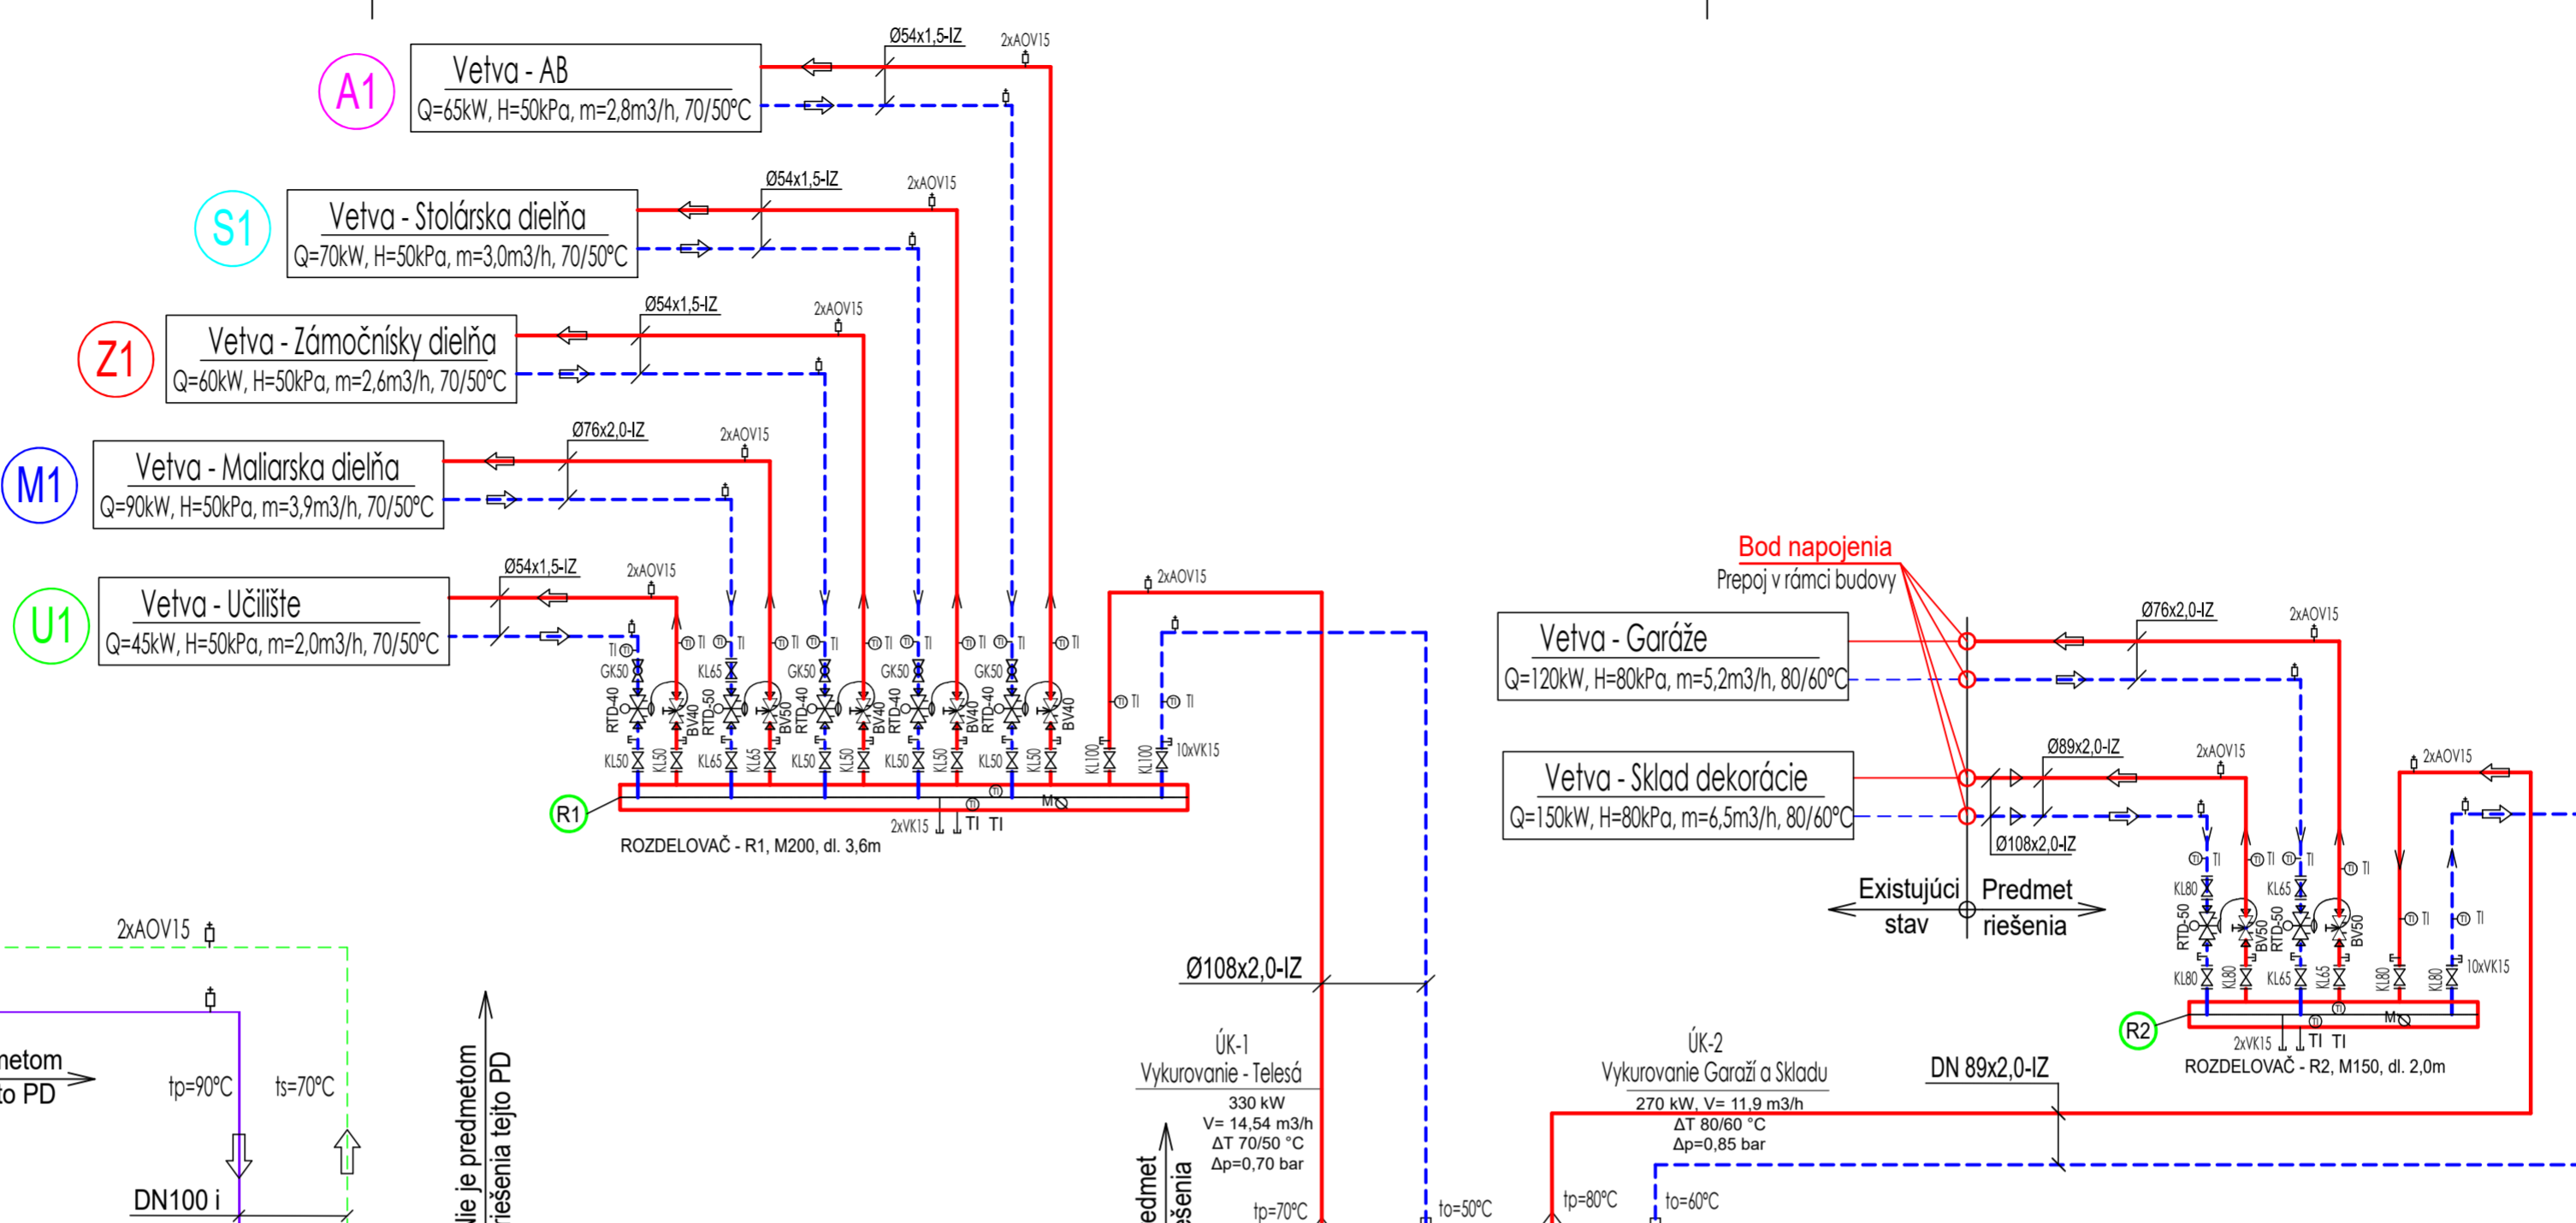

**LEGENDA VS:**

- VYMEŇNIK TEPLA DOSKOVÝ
- UZATVARACIA Klapka - RUCNA
- REGULÁTOR DIFERENCNEHO TLAKU
- RIADIACI SYSTEEM
- SPATNA Klapka
- REGULÁTOR TLAKU
- EXPANZOMAT - MEMBRANOVÝ
- SPATNA Klapka S OVERENIM
- POISTNY VENTIL - PRUZINOVÝ
- NADRZ TUV
- FILTER - MECHANICKÝ
- ODVZDUŠŇOVACÍ VENTIL
- CERPADLO
- ELEKTROMAGNETICKÁ UPRAVA VODY
- SNIMAC TLAKU
- FREKVENČNÝ MENIC
- MERAC TEPLA
- HAVARIJNY REGULÁTOR TLAKU
- GULOVÝ KOHÚT
- VODOMER
- TLAKOMER - UKAZOVACÍ
- VYVAŽOVACÍ VENTIL
- VODOMER S IMP. VYSTUPOM
- TEPLOMER - UKAZOVACÍ
- UZATVARACÍ VENTIL - RUCNY
- REG. VENTIL S EL. POHONOM - DVOJCESTNY
- SNIMAC TEPLoty
- HAVARIJNY TERMOSTAT
- REG. VENTIL S EL. POHONOM - TROJCESTNY

±0,000= úroveň podlahy 1.NP

REV.	DÁTUM	POPIS	VYPRACOVAL	KONTROLOVAL

**NÁZOV A MIESTO STAVBY:**  
OBNOVA BUDOVY UMELECKO-DEKORAČNÝCH DIELŇÍ SND  
Mliekarenská 724/6, 821 09 Bratislava

**OBJEDNÁVATEL:**  
 Slovenské národné divadlo  
Pribrinova 17, 819 01 Bratislava

**GENERÁLNY PROJEKTANT:**  
 VM PROJEKT, s.r.o.  
Bojnická 3, 831 04 Bratislava  
tel: +421 908 061 605  
Mail: info@vmprojekt.sk

**SPRACOVATEĽ ČASTÍ PD:**  
 VM PROJEKT, s.r.o.  
Bojnická 3, 831 04 Bratislava  
tel: +421 908 061 605  
Mail: info@vmprojekt.sk

KOORDINÁTOR PROJEKTU (HIP):	VYPRACOVAL:	KONTROLOVAL:	ZODPOVEDNÝ PROJEKTANT:
Ing. Peter Lobočka, PhD.	Ing. Jozef Moskaľ	Ing. Jozef Moskaľ	Ing. Jozef Moskaľ

**STUPEŇ DOKUMENTÁCIE:**  
PROJEKTOVÁ DOKUMENTÁCIA NA STAVEBNÉ POVOLENIE

**PROFESIA:**  
SO 01.4 VYKUROVANIE

**ČÍSLO SO:** SO 01

**NÁZOV STAVEBNÉHO OBJEKTU:**  
HLAVNÝ OBJEKT DIELŇÍ + ADMINISTRATÍVA, UČILIŠTE

**OBSAH VÝKRESU:**  
SCHÉMA ZAPOJENIA

Č. PROJEKTU:	DATUM:	FORMÁT:	MIERKA:	ČÍSLO VÝKRESU:
ZAK 23017	06/2023	6A4	1:100	UK-01

OBSAH A FORMA TOHOTO VÝKRESU JE MAJETKOM PROJEKTANTA. KOPÍROVANIE A POUŽITIE INÉ AKO ZMLUVNE DOHODNUTÉ JE ZAKÁZANÉ