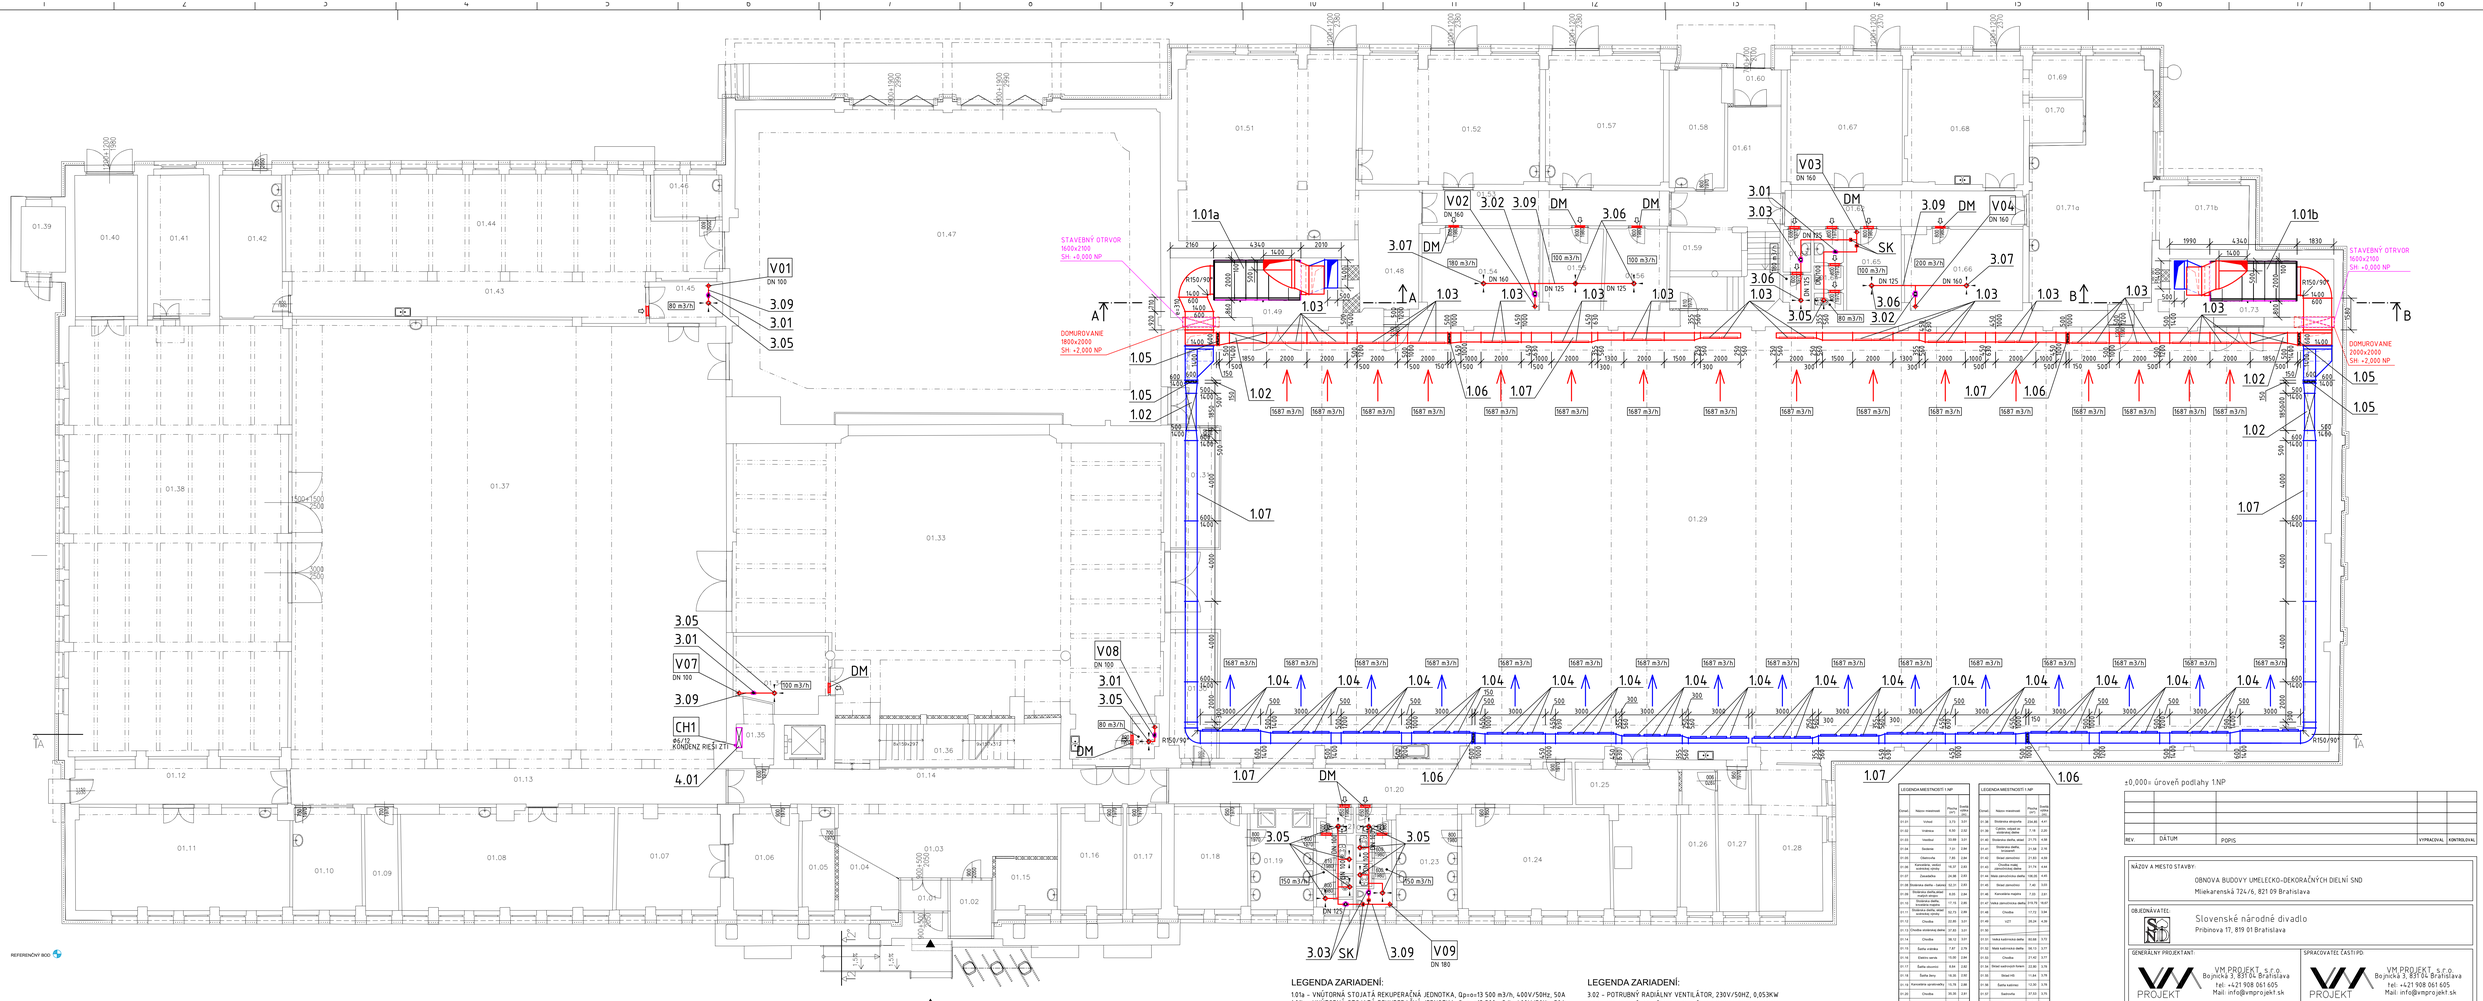


**LEGENDA ZARIADENÍ:**

1.01a – VNÚTORNÁ STOJATÁ REKUPERAČNÁ JEDNOTKA, Qp=o:13 500 m3/h, 400V/50Hz, 50A
1.01b – VNÚTORNÁ STOJATÁ REKUPERAČNÁ JEDNOTKA, Qp=o:13 500 m3/h, 400V/50Hz, 50A
1.02 – TLMIČ HLUKU 1400x500x1850
1.03 – ODVODNÁ MRIEŽKA DO POTRUBIA 800x200
1.04 – PRÍVODNÝ DIFÚZOR DO POTRUBIA 800x250
1.05 – REGULAČNÁ KLAPKA RK-1400x600
1.06 – REGULAČNÁ KLAPKA RK-1000x500
1.07 – PREDIZOLOVANÉ POTRUBIE Z PIR PANELA HR. 20 mm, DANÉHO ROZMERU
2.01 – VNÚTORNÁ STOJATÁ REKUPERAČNÁ JEDNOTKA, Qp=o:5 500 m3/h, 400V/50Hz, 25A
2.02 – TLMIČ HLUKU 1000x400x1850
2.03 – ODVODNÁ MRIEŽKA DO POTRUBIA 800x200
2.04 – PRÍVODNÝ DIFÚZOR DO POTRUBIA 800x250
2.05 – PROTIDAŽĎOVÁ ŽALÚZIA PZAL-1500x400
2.06 – REGULAČNÁ KLAPKA RK-560x560
2.07 – REGULAČNÁ KLAPKA RK-560x400
2.08 – PREDIZOLOVANÉ POTRUBIE Z PIR PANELA HR. 20 mm, DANÉHO ROZMERU
3.01 – POTRUBNÝ RADIÁLNY VENTILÁTOR, 230V/50HZ, 0,029KW

**LEGENDA ZARIADENÍ:**

3.02 - POTRUBNÝ RADIÁLNY VENTILÁTOR, 230V/50HZ, 0,053KW
3.03 - POTRUBNÝ RADIÁLNY VENTILÁTOR, 230V/50HZ, 0,026KW
3.04 – POTRUBNÝ RADIÁLNY VENTILÁTOR, 230V/50HZ, 0,132KW
3.05 – TANIEROVÝ VENTIL NA ODVOD VZDUCHU, DN 100
3.06 – TANIEROVÝ VENTIL NA ODVOD VZDUCHU, DN 125
3.07 – TANIEROVÝ VENTIL NA ODVOD VZDUCHU, DN 160
3.08 – SAMOČINNÁ PRETLAKOVÁ ŽALÚZIA DN 100
3.09 - VZDUCHOTECHNICKÉ KRUHOVÉ POZINKOVANÉ POTRUBIE DANÉHO PRIEREZU
4.01 – VNÚTORNÁ NÁSTENNÁ JEDNOTKA, Qchl= 3,5 KW
4.02 – VONKAJŠIA KONDENZAČNÁ JEDNOTKA, Qchl=3,5 KW, Qkur=4,0 KW, 230V/50HZ, 0,93 KW
4.03 – MEDENÉ IZOLOVANÉ POTRUBIE DANÉHO PRIEREZU
VH – VÝFUKOVÁ HLAVICA
TV – TLMIACA VLOŽKA
DM – DVERNÁ MRIEŽKA s.60x200, DODÁVKA STAVBY RESP. DODÁVKA BEZPRAHOVÝCH DVERÍ
SK – SPÄTNÁ KLAPKA SK, DANÉHO PRIEMERU
V01 - STÚPACIE POTRUBIE DANÉHO PRIEREZU OD HYGIENICKÝCH ZARIADENÍ
CH1 – STÚPACIE POTRUBIE MEDENÉHO IZOLOVANÉHO POTRUBIA OD CHLADIACICH ZARIADENÍ

**LEGENDA MIESTNOSTÍ 1.NP**

| Označ. | Názov miestnosti | Plocha [m²] | Tepelná záťaž [W] |
|---|---|---|---|
| 01.01 | Vstupná | 3,72 | 0,00 |
| 01.02 | Vrátnica | 8,06 | 0,00 |
| 01.03 | Hlavičkár | 23,98 | 3,91 |
| 01.04 | Sociálne | 7,61 | 0,00 |
| 01.05 | Chodba | 7,85 | 0,00 |
| 01.06 | Kancelária - detský divadelný súbor | 16,32 | 2,65 |
| 01.07 | Chodba | 24,98 | 0,00 |
| 01.08 | Riaditeľka divadla - Jabloň | 42,31 | 2,89 |
| 01.09 | Kancelária - detský divadelný súbor | 8,55 | 2,64 |
| 01.10 | Riaditeľka divadla - Jabloň | 10,75 | 2,89 |
| 01.11 | Riaditeľka divadla, detský divadelný súbor | 10,75 | 2,89 |
| 01.12 | Chodba | 22,95 | 3,97 |
| 01.13 | Chodba, kancelária detský | 37,81 | 3,97 |
| 01.14 | Chodba | 38,12 | 3,97 |
| 01.15 | Šatňa vrátnika | 7,97 | 2,79 |
| 01.16 | Denný servis | 19,30 | 0,00 |
| 01.17 | Šatňa obuvníci | 8,94 | 2,65 |
| 01.18 | Šatňa ženy | 15,56 | 2,65 |
| 01.19 | Kancelária - predsedníčka | 15,78 | 0,00 |
| 01.20 | Chodba | 24,38 | 2,81 |
| 01.21 | WC ženy | 8,34 | 2,81 |
| 01.22 | WC muži | 8,41 | 2,81 |
| 01.23 | Šatňa muži | 15,20 | 2,65 |
| 01.24 | Šatňa orgán | 36,45 | 2,89 |
| 01.25 | Maketárne priestranstvo | 26,26 | 2,65 |
| 01.26 | Sklad kulisárny | 21,87 | 2,65 |
| 01.27 | Sklad textílií | 13,02 | 2,65 |
| 01.28 | Kancelária majstra | 23,38 | 2,65 |
| 01.29 | Maketárska dielňa | 198,42 | 1,95 |
| 01.33 | Sklad scénickej techniky | 14,37 | 2,28 |
| 01.35 | Sklad scénickej techniky | 14,38 | 2,28 |
| 01.36 | Rozmrazovňa | 2,74 | 0,97 |
| 01.37 | Čalúnnická dielňa | 278,90 | 7,85 |
| 01.38 | Sklad | 16,37 | 0,00 |
| 01.39 | Garnerstvo | 9,97 | 0,00 |
| 01.40 | Schodisko | 24,92 | |
| 01.41 | Strojovňa výťahu | 479,47 | 0,00 |

**LEGENDA MIESTNOSTÍ 1.NP**

| Označ. | Názov miestnosti | Plocha [m²] | Tepelná záťaž [W] |
|---|---|---|---|
| 01.42 | Strojovňa výťahu | 24,48 | 4,81 |
| 01.43 | Výťah - nákup na strojovňu výťah | 2,41 | 2,65 |
| 01.44 | Strojovňa výťah, atelié | 21,75 | 4,98 |
| 01.45 | Strojovňa výťahu - hlavičkár | 21,56 | 2,65 |
| 01.46 | Nákup zemedelec | 21,83 | 4,98 |
| 01.47 | Chodba k výťahu - hlavičkár | 31,74 | 4,44 |
| 01.48 | Sklad zemedelec | 7,40 | 0,00 |
| 01.49 | Kancelária majstra | 7,33 | 2,81 |
| 01.51 | Sklad zahradnej techniky | 19,79 | 4,67 |
| 01.52 | Chodba | 17,72 | 3,94 |
| 01.53 | VZT | 28,24 | 4,39 |
| 01.54 | Sklad kulisárnej dielne | 30,58 | 0,72 |
| 01.55 | Sklad kulisárnej dielne | 36,72 | 2,77 |
| 01.56 | Chodba | 21,42 | 2,77 |
| 01.57 | Sklad nadrozmerných kulis | 22,82 | 2,78 |
| 01.58 | Sklad HS | 11,84 | 1,78 |
| 01.59 | Šatňa kulisárov | 12,97 | 2,78 |
| 01.60 | Sadrovňa | 37,53 | 2,75 |
| 01.61 | Sklad | 14,91 | 1,78 |
| 01.65 | Chodba | 13,84 | 3,80 |
| 01.66 | Vrátnik | 6,18 | 2,77 |
| 01.67 | Chodba do schodiskom | 28,96 | 2,77 |
| 01.68 | Chodba | 21,15 | 2,77 |
| 01.69 | Špinka | 5,38 | 2,77 |
| 01.70 | WC | 5,18 | 2,77 |
| 01.71a | Sklad | 15,81 | 2,77 |
| 01.71b | Sklad HS | 23,31 | 2,77 |
| 01.72 | Šatňa - ženy | 8,82 | 2,74 |
| 01.73 | Šatňa - ženy | 36,36 | 3,80 |
| 01.74 | Šatňa - ženy | 5,39 | 2,84 |
| 01.75 | Kancelária | 5,39 | 2,84 |
| 01.76 | Kancelária šatňa | 80,88 | 3,08 |
| 01.77 | Kancelária šatňa | 14,82 | 3,08 |
| 01.78 | VZT | 29,89 | 3,80 |
| 01.79 | Uložisková plocha opätej dopravy | 2800,40 | |

±0,000= úroveň podlahy 1.NP

| REV. | DÁTUM | POPIS | VYPRACOVAL | KONTROLOVAL |
|---|---|---|---|---|
| | | | | |

NÁZOV A MIESTO STAVBY:
OBNOVA BUDOVY UMELECKO-DEKORAČNÝCH DIELNÍ SND
Mlynárovská 724/6, 821 09 Bratislava

OBJEDNÁVATEĽ:
Slovenské národné divadlo
Pribinova 17, 819 01 Bratislava

GENERÁLNY PROJEKTANT:
VM PROJEKT, s.r.o.
Bojnická 3, 831 04, Bratislava
tel: +421 908 061 605
Mail: info@vmprojekt.sk

SPRACOVATEĽ ČASTI PD:
VM PROJEKT, s.r.o.
Bojnická 3, 831 04, Bratislava
tel: +421 908 061 605
Mail: info@vmprojekt.sk

| KOORDINÁTOR PROJEKTU (HIP): | VYPRACOVAL: | KONTROLOVAL: | ZODPOVEDNÝ PROJEKTANT: |
|---|---|---|---|
| Ing. Peter Lobotka, PhD. | Ing. Jozef Slaninka | Ing. Jozef Moskaľ | Ing. Jozef Moskaľ |

STUPEŇ DOKUMENTÁCIE:
PROJEKTOVÁ DOKUMENTÁCIA NA STAVEBNÉ POVOLENIE

PROFESIA:
SO 01 5 VZDUCHOTECHNIKA

ČÍSLO SO: SO 01
NÁZOV STAVEBNÉHO OBJEKTU: HLAVNÝ OBJEKT DIELNÍ + ADMINISTRATÍVA, UČILIŠTE

OBSAH VÝKRESU: PÔDORYS 1.NP

Č. PROJEKTU: ZAK 23017
DÁTUM: 06/2023
FORMÁT: 12A4
MIERKA: 1:100
ČÍSLO VÝKRESU: VZT-01

OBSAH A FORMA TOHOTO VÝKRESU JE MAJETKOM PROJEKTANTA. KOPÍROVANIE A POUŽITIE INÉ AKO ZMLUVNE DOHODNUTÉ JE ZAKÁZANÉ