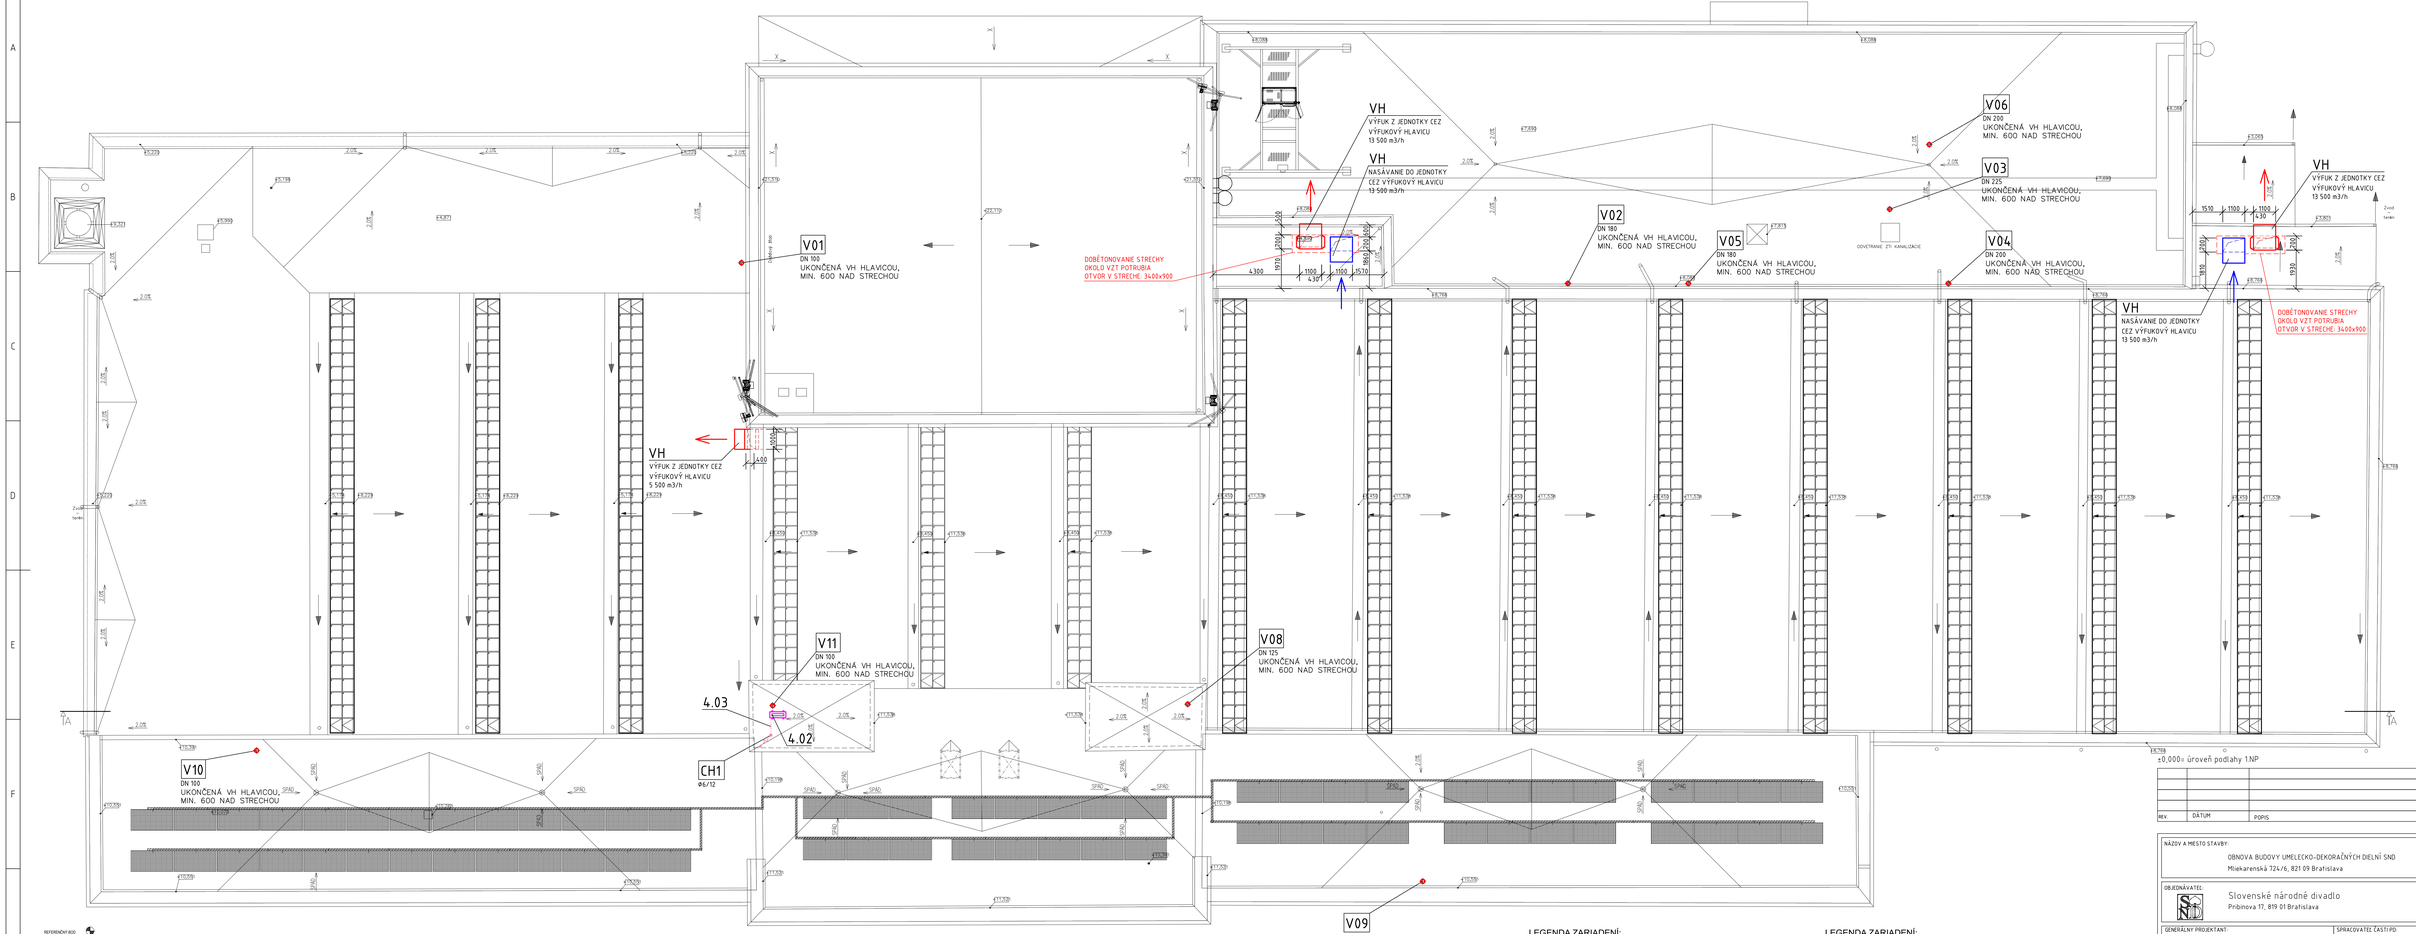

REFERENČNÝ BOD

REV.	DÁTUM	POPIS	VYPRACOVAL	KONTROLOVAL

LEGENDA ZARIADENÍ:

1.01a – VNÚTORNÁ STOJATÁ REKUPERAČNÁ JEDNOTKA, Qp=o=13 500 m3/h; 400V/50Hz, 50A
1.01b – VNÚTORNÁ STOJATÁ REKUPERAČNÁ JEDNOTKA, Qp=o=13 500 m3/h; 400V/50Hz, 50A
1.02 – TLMIČ HLUKU 1400x500x1850
1.03 – ODVODNÁ MRIEŽKA DO POTRUBIA 800x200
1.04 – PRÍVODNÝ DIFÚZOR DO POTRUBIA 800x250
1.05 – REGULAČNÁ KLAPKA RK-1400x600
1.06 – REGULAČNÁ KLAPKA RK-1000x500
1.07 – PREDIZOLOVANÉ POTRUBIE Z PIR PANELA HR. 20 mm, DANÉHO ROZMERU
2.01 – VNÚTORNÁ STOJATÁ REKUPERAČNÁ JEDNOTKA, Qp=o=5 500 m3/h; 400V/50Hz, 25A
2.02 – TLMIČ HLUKU 1000x400x1850
2.03 – ODVODNÁ MRIEŽKA DO POTRUBIA 800x200
2.04 – PRÍVODNÝ DIFÚZOR DO POTRUBIA 800x250
2.05 – PROTIDAŽĎOVÁ ŽALÚZIA PZAL-1500x400
2.06 – REGULAČNÁ KLAPKA RK-560x560
2.07 – REGULAČNÁ KLAPKA RK-560x400
2.08 – PREDIZOLOVANÉ POTRUBIE Z PIR PANELA HR. 20 mm, DANÉHO ROZMERU
3.01 – POTRUBNÝ RADIÁLNY VENTILÁTOR, 230V/50HZ, 0,029KW

LEGENDA ZARIADENÍ:

3.02 – POTRUBNÝ RADIÁLNY VENTILÁTOR, 230V/50HZ, 0,053KW
3.03 – POTRUBNÝ RADIÁLNY VENTILÁTOR, 230V/50HZ, 0,026KW
3.04 – POTRUBNÝ RADIÁLNY VENTILÁTOR, 230V/50HZ, 0,132KW
3.05 – TANIEROVÝ VENTIL NA ODVOD VZDUCHU, DN 100
3.06 – TANIEROVÝ VENTIL NA ODVOD VZDUCHU, DN 125
3.07 – TANIEROVÝ VENTIL NA ODVOD VZDUCHU, DN 160
3.08 – SAMOČINNÁ PRETLAKOVÁ ŽALÚZIA DN 100
3.09 – VZDUCHOTECHNICKÉ KRUHOVÉ POZINKOVANÉ POTRUBIE DANÉHO PRIEREZU
4.01 – VNÚTORNÁ NÁSTENNÁ JEDNOTKA, Qch= 3,5 KW
4.02 – VONKAJŠIA KONDENZAČNÁ JEDNOTKA, Qch=3,5 KW, Qkur=4,0 KW, 230V/50HZ, 0,93 KW
4.03 – MEDENÉ IZOLOVANÉ POTRUBIE DANÉHO PRIEREZU
VH – VÝFUKOVÁ HLAVICA
TV – TLMIACA VLOŽKA
DM – DVERNÁ MRIEŽKA 400x200, DODÁVKA STAVBY RESP. DODÁVKA BEZPRAHOVÝCH DVERÍ
SK – SPATNÁ KLAPKA SK, DANÉHO PRIEMERU
V01 – STÚPACIE POTRUBIE DANÉHO PRIEREZU OD HYGIENICKÝCH ZARIADENÍ
CH1 – STÚPACIE POTRUBIE MEDENÉHO IZOLOVANÉHO POTRUBIA OD CHLADIACICH ZARIADENÍ

NÁZOV A MESTO STAVBY:
OBNOVA BUDOVY UMELECKO-DEKORAČNÝCH DIELNÍ SND
Mliekarenská 724/6, 821 09 Bratislava

OBJEDNÁVATEĽ:
Slovenské národné divadlo
Pribinova 17, 819 01 Bratislava

GENERÁLNY PROJEKTANT:
VM PROJEKT s.r.o.
Bojnická 3, 831 01 Bratislava
tel: +421 908 061 605
Mail: info@vmprojekt.sk

SPRACOVATEĽ ČASTI PD:
VM PROJEKT s.r.o.
Bojnická 3, 831 01 Bratislava
tel: +421 908 061 605
Mail: info@vmprojekt.sk

KOORDINÁTOR PROJEKTU (HIP):	VYPRACOVAL:	KONTROLOVAL:	ZODPOVEDNÝ PROJEKTANT:
Ing. Peter Lobotka, PhD.	Ing. Jozef Slaninka	Ing. Jozef Moskaľ	Ing. Jozef Moskaľ

STUPEŇ DOKUMENTÁCIE:
PROJEKTOVÁ DOKUMENTÁCIA NA STAVEBNÉ POVOLENIE

PROFESIA:
SO 01.5 VZDUCHOTECHNIKA

ČÍSLO SO: SO 01
NÁZOV STAVEBNÉHO OBJEKTU: HLAVNÝ OBJEKT DIELNÍ + ADMINISTRATÍVA, UČILIŠTE

OBSAH VÝKRESU:
PÔDORYS STRECHY

Č. PROJEKTU: ZAK 23017
DÁTUM: 06/2023
FORMÁT: 12A4
MIERKA: 1:100
ČÍSLO VÝKRESU: VZT-04

OBSAH A FORMA TOHOTO VÝKRESU JE MAJETKOM PROJEKTANTA. KOPÍROVANIE A POUŽITIE INÉ AKO ZMLUVNE DOHODNUTÉ JE ZAKÁZANÉ