HORÚCOVODNÝ ROZVOD
VETVA ÚK 90/70°C
VETVA VZT 90°C – KONŠT.
VETVA VZT 40°C – KONŠT.
ODPADNÉ TEPLO 45/35°C
DOPLŇOVACIE POTRUBIE
TEPLÁ ÚŽITKOVÁ PLOCHA
CIRKULÁCIA
STUDENÁ VODA

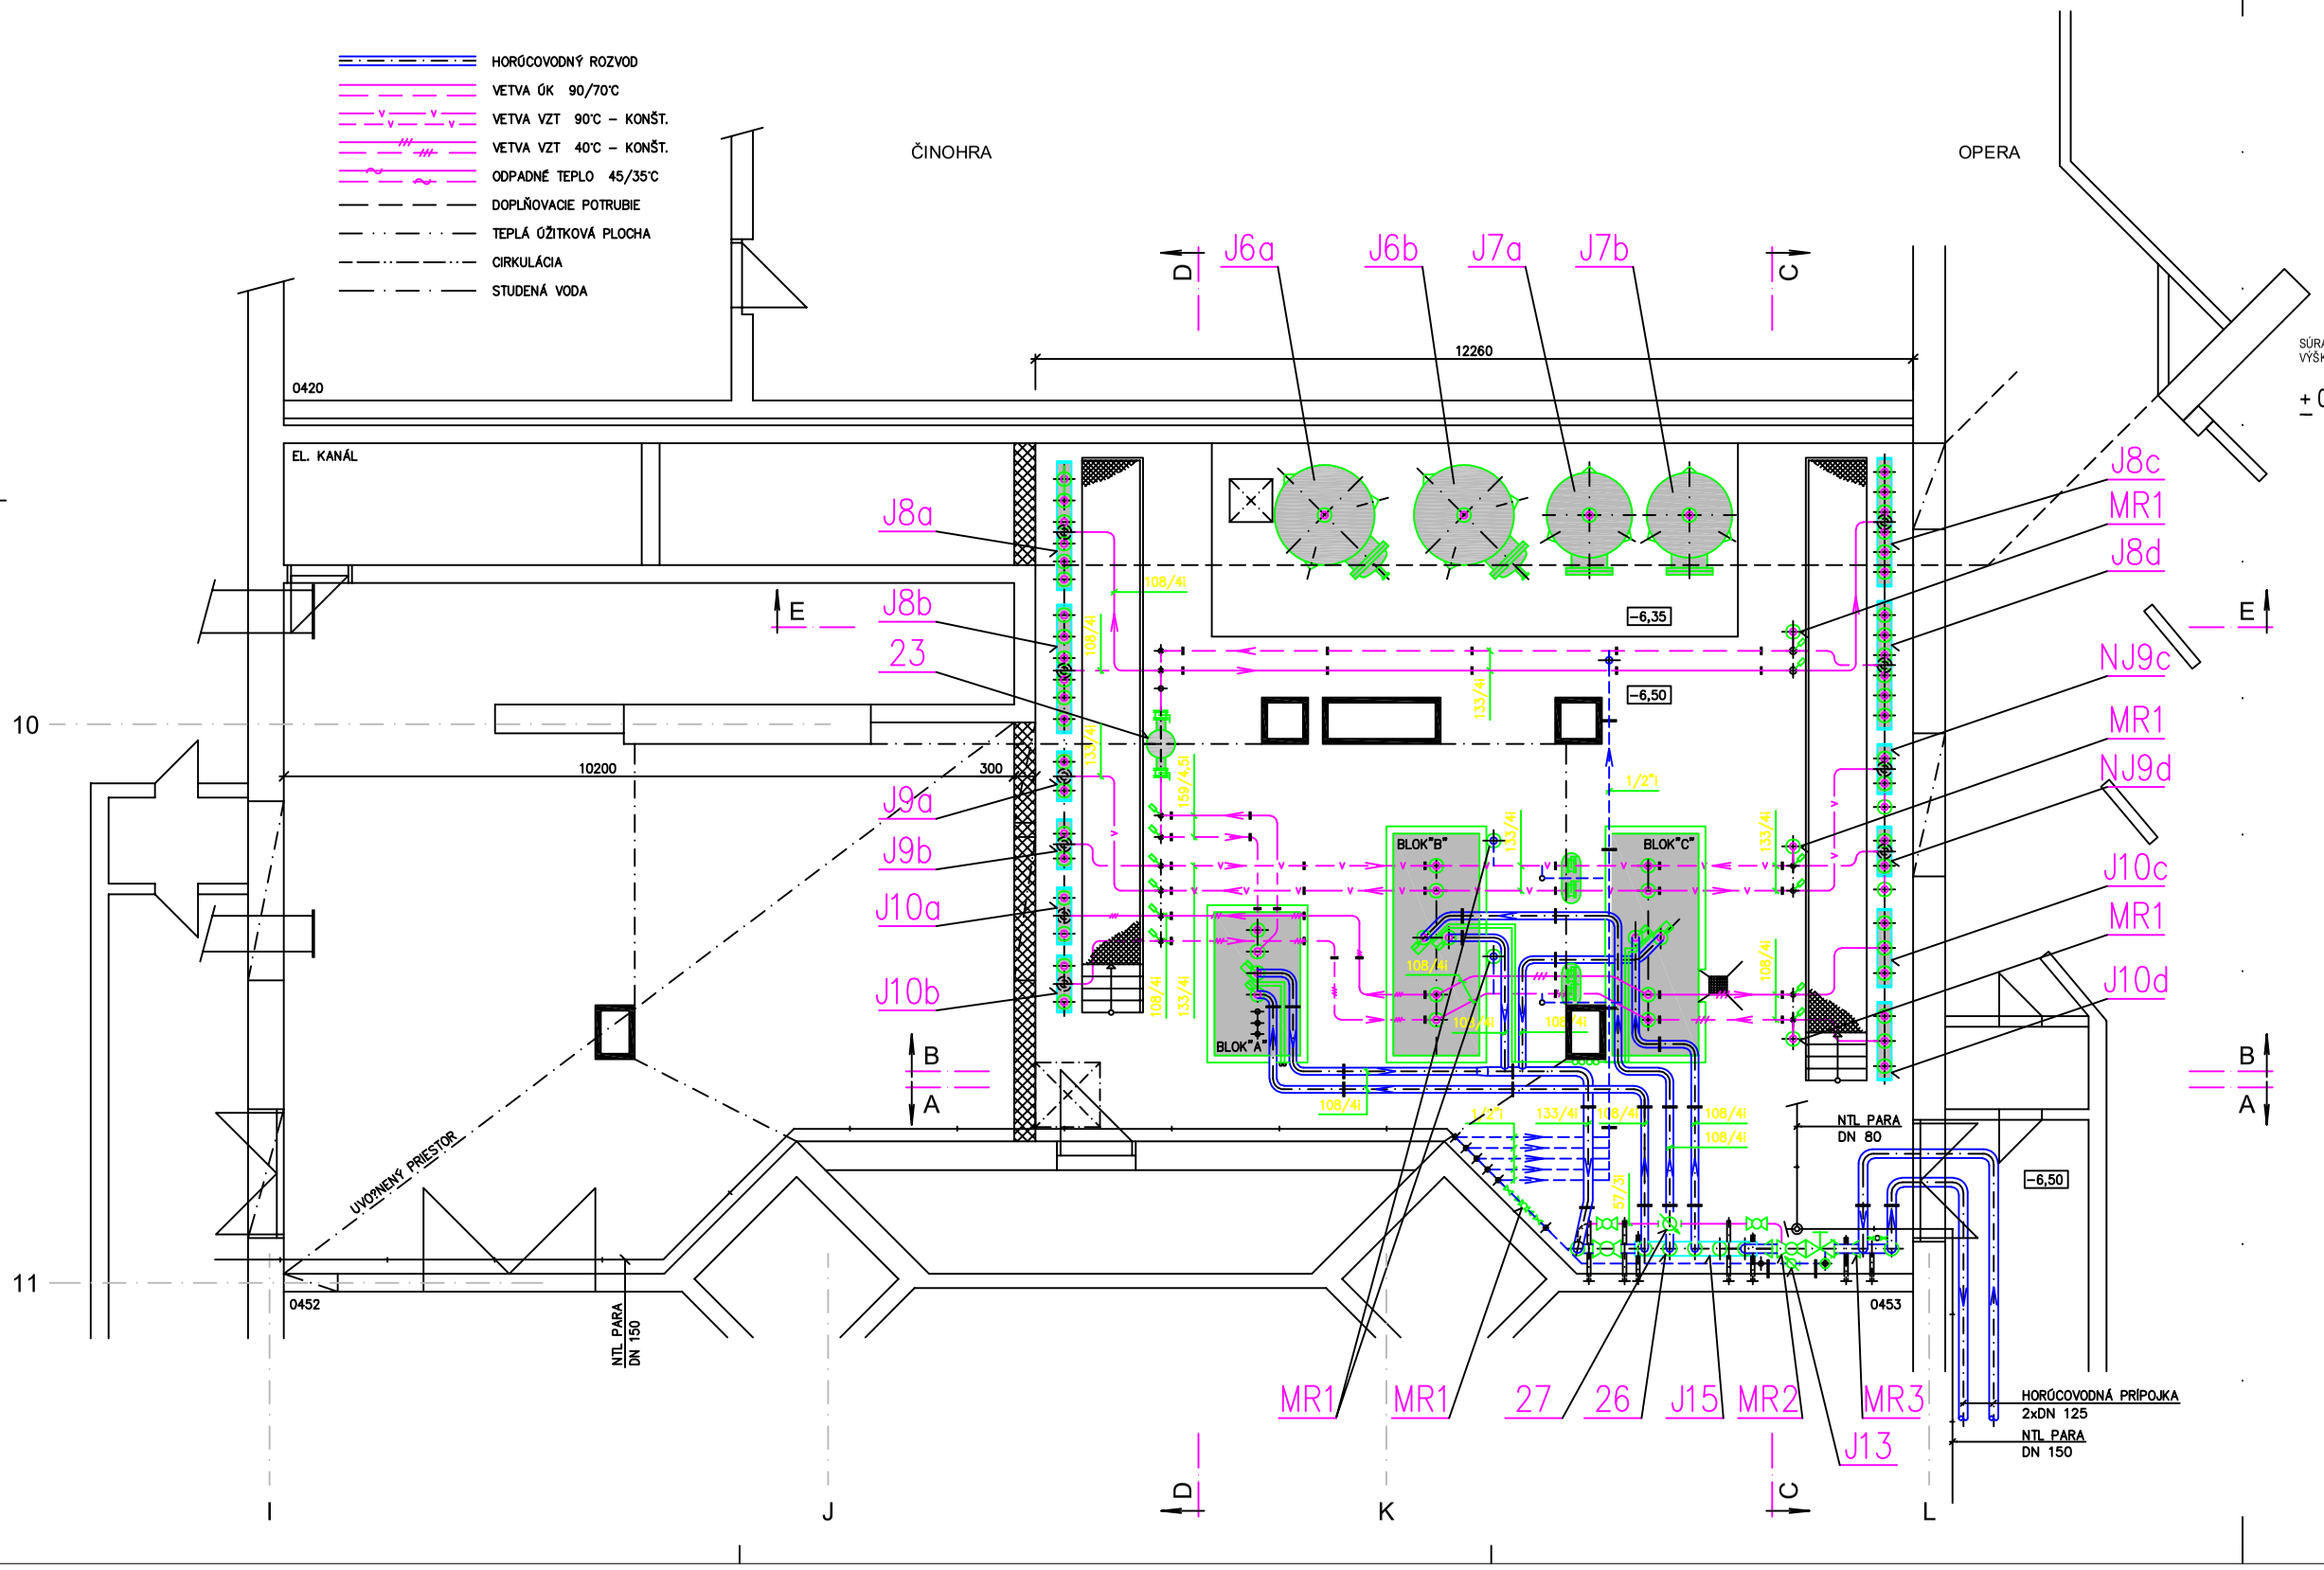

SÚRADNICOVÝ SYSTÉM: "SND"
VÝŠKOVÝ SYSTÉM: Bpv + 0,00 = 142,20 m n.m

± 0,00 = 142.20 m n.m.

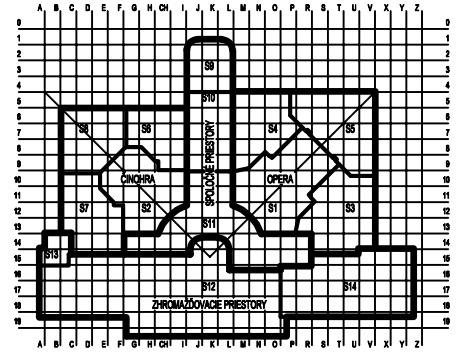

SLOVENSKÉ NÁRODNÉ DIVADLO
NOVOSTAVBA

INVESTOR: SPRÁVA KULTÚRNYCH ZARIADENÍ			
G.P. : BKPŠ s.r.o., Trnavská 61, BRATISLAVA			
AUTORI : Ing.Arch. M. KUSÝ, Ing.Arch. P. PAŇÁK			
HIP : Ing. F. KOHÚT			
HL.PROJEKTANT	ZODP.PROJEKTANT	VYPRACOVAL	KONTROLOVAL
KUSÝ, PAŇÁK	ING. FORGÁČ	ING. OLEKŠÁK	ING. FORGÁČ
NÁZOV STAVBY: NOVOSTAVBA SND BRATISLAVA			
OBJEKT: OPERA,ČINOHRA,SPOLOČNÉ PRIESTORY, ZHROMAŽDOVACIE PRIESTORY			
ČASŤ: MODERNIZÁCIA OST			
VÝKRES : PRIMÁRNY ROZVOD - PÔDORYS			

ARCHITEKTI K P spol. s r.o. BRATISLAVA 821 01 TRNAVSKÁ 61

PIK spol. s r.o.
Drieňová 37, 821 02 Bratislava
Projektovanie stavieb, inžinierska činnosť, poradenská činnosť v stavebníctve
Tel./Fax: +421 2 4341 3113
E-mail: pik@nextra.sk

ARCH. Č.	1015 – 01 – 49		
DÁTUM	12.2003	Č. VÝKRESU:	2
STUPEŇ	VP		
FORMÁT	8 A4		
ZAKÁZKA			M 1:50