


HISTORICKÁ BUDOVA SND

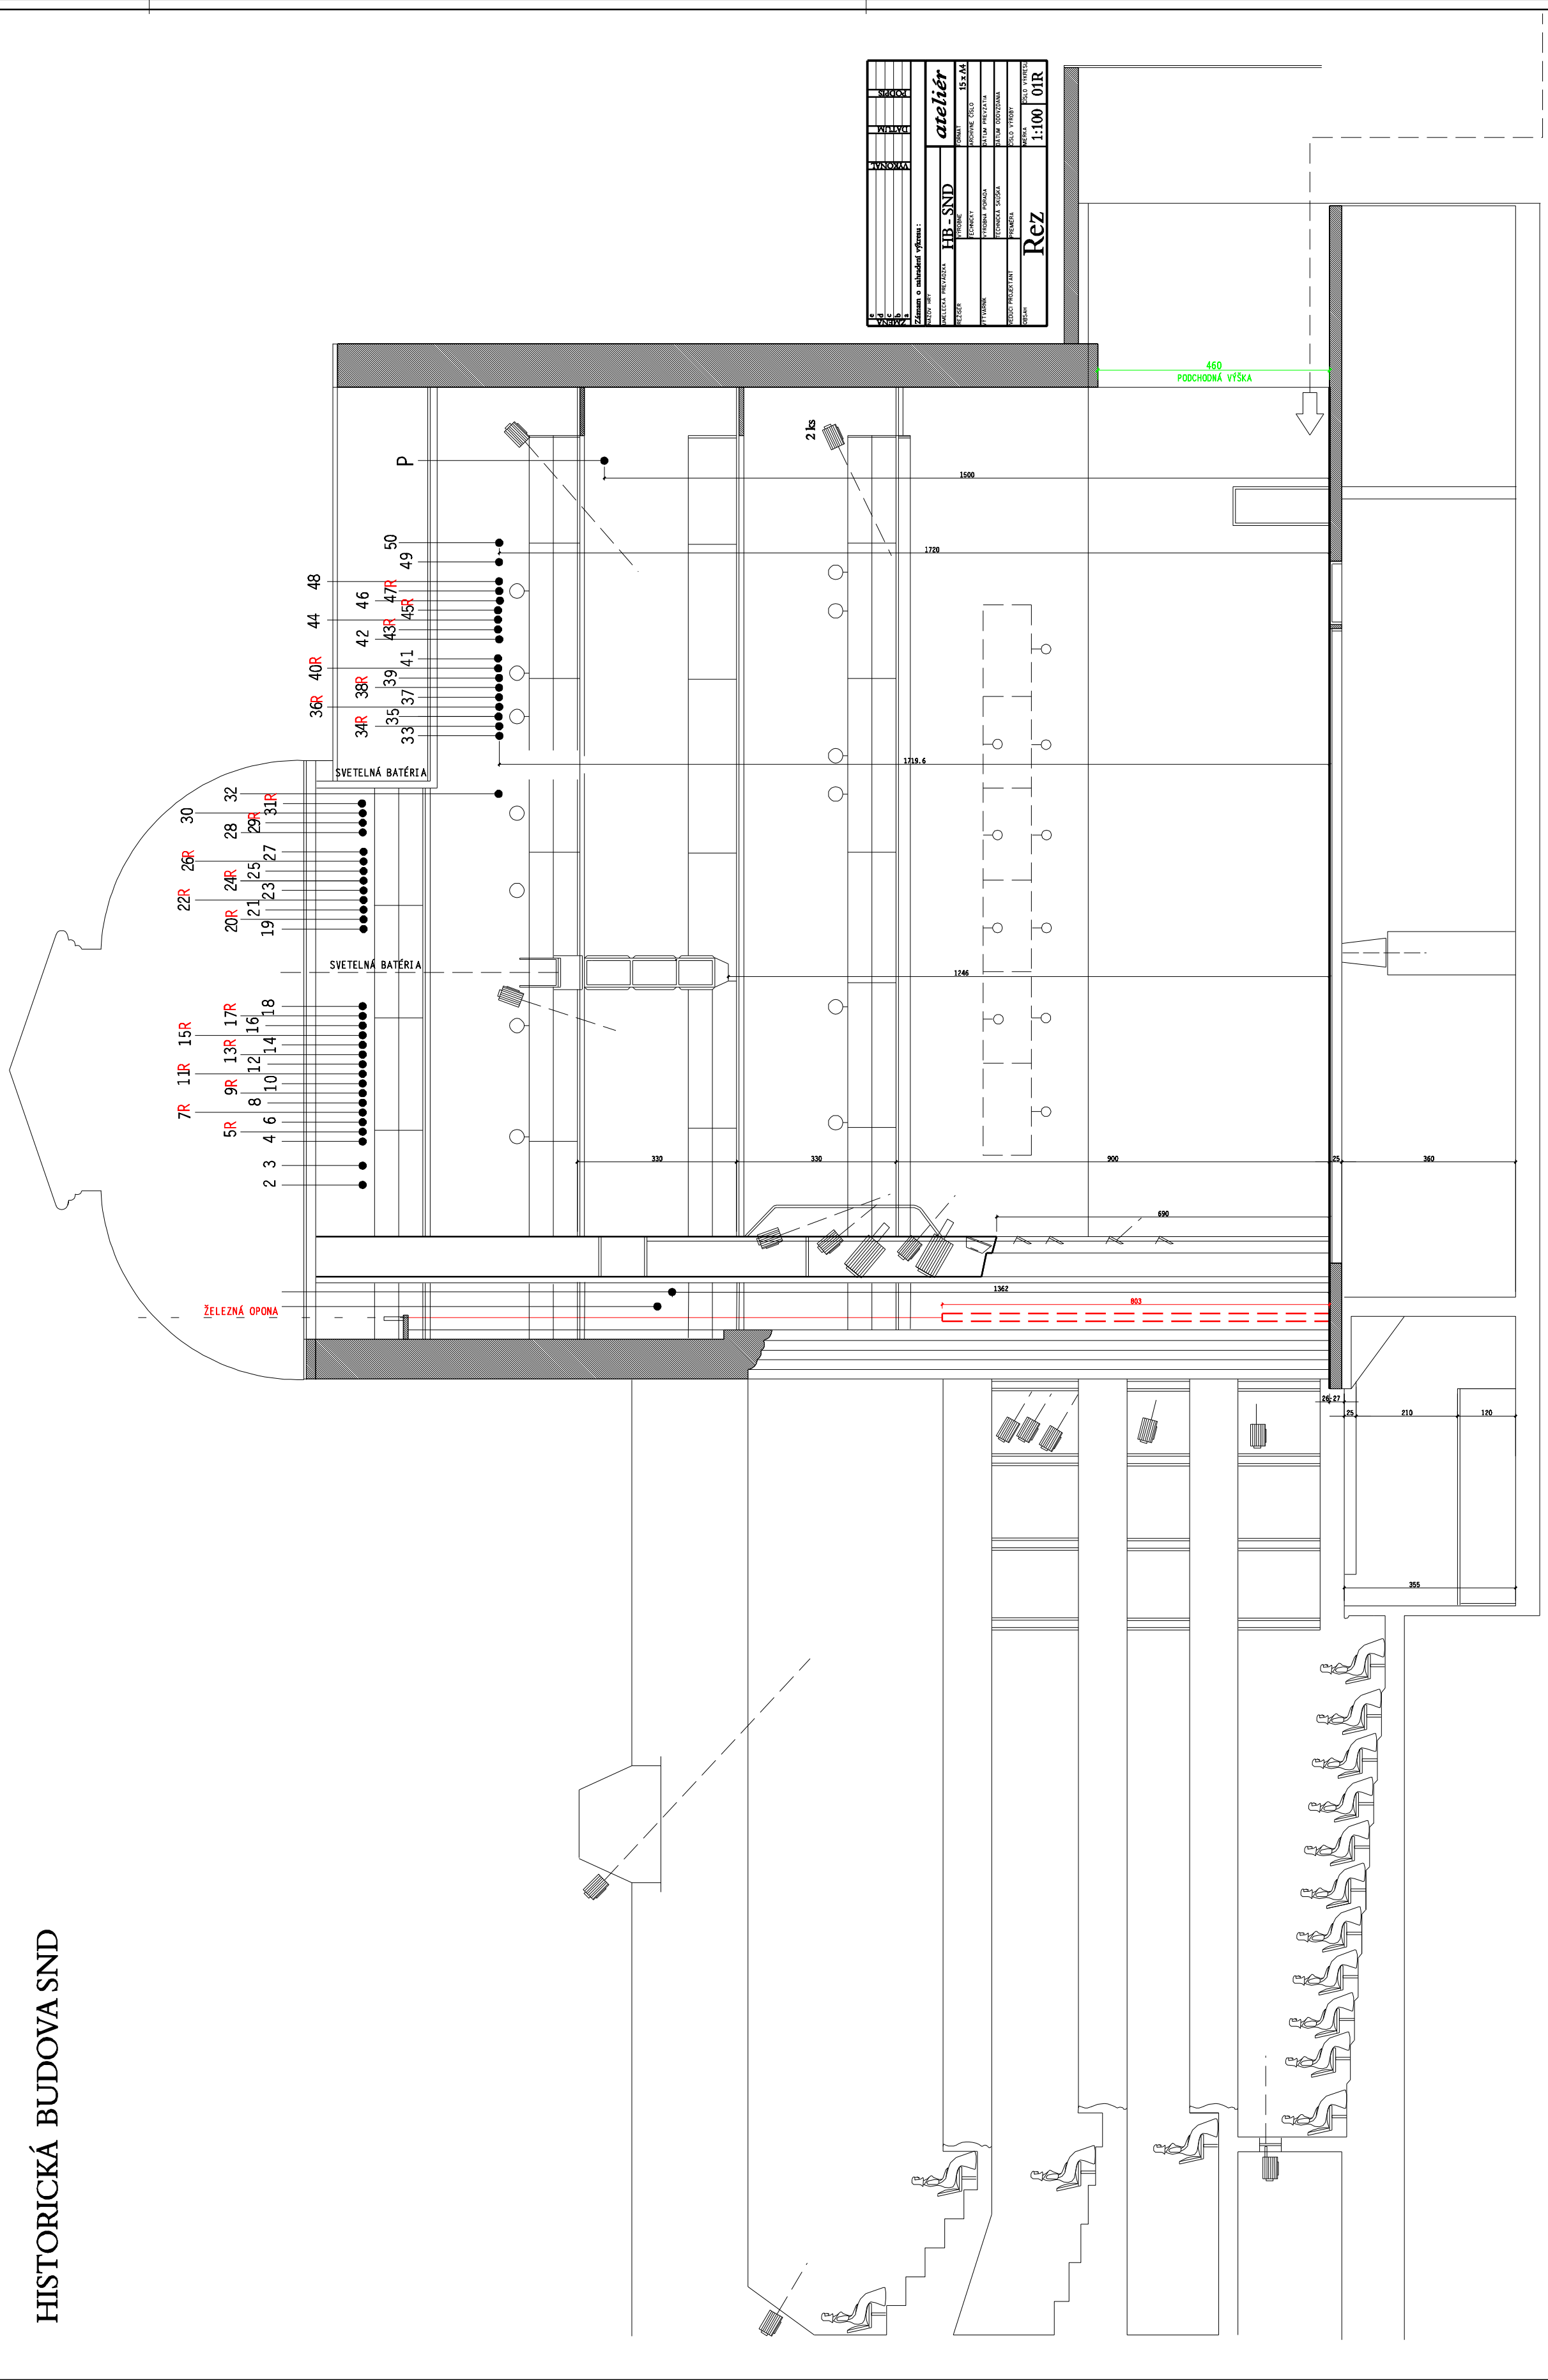


ateliér

OBJEKT	HB_SND

Rez 1:100 01R