



HISTORICKÁ BUDOVA SND
OPERA A BALET

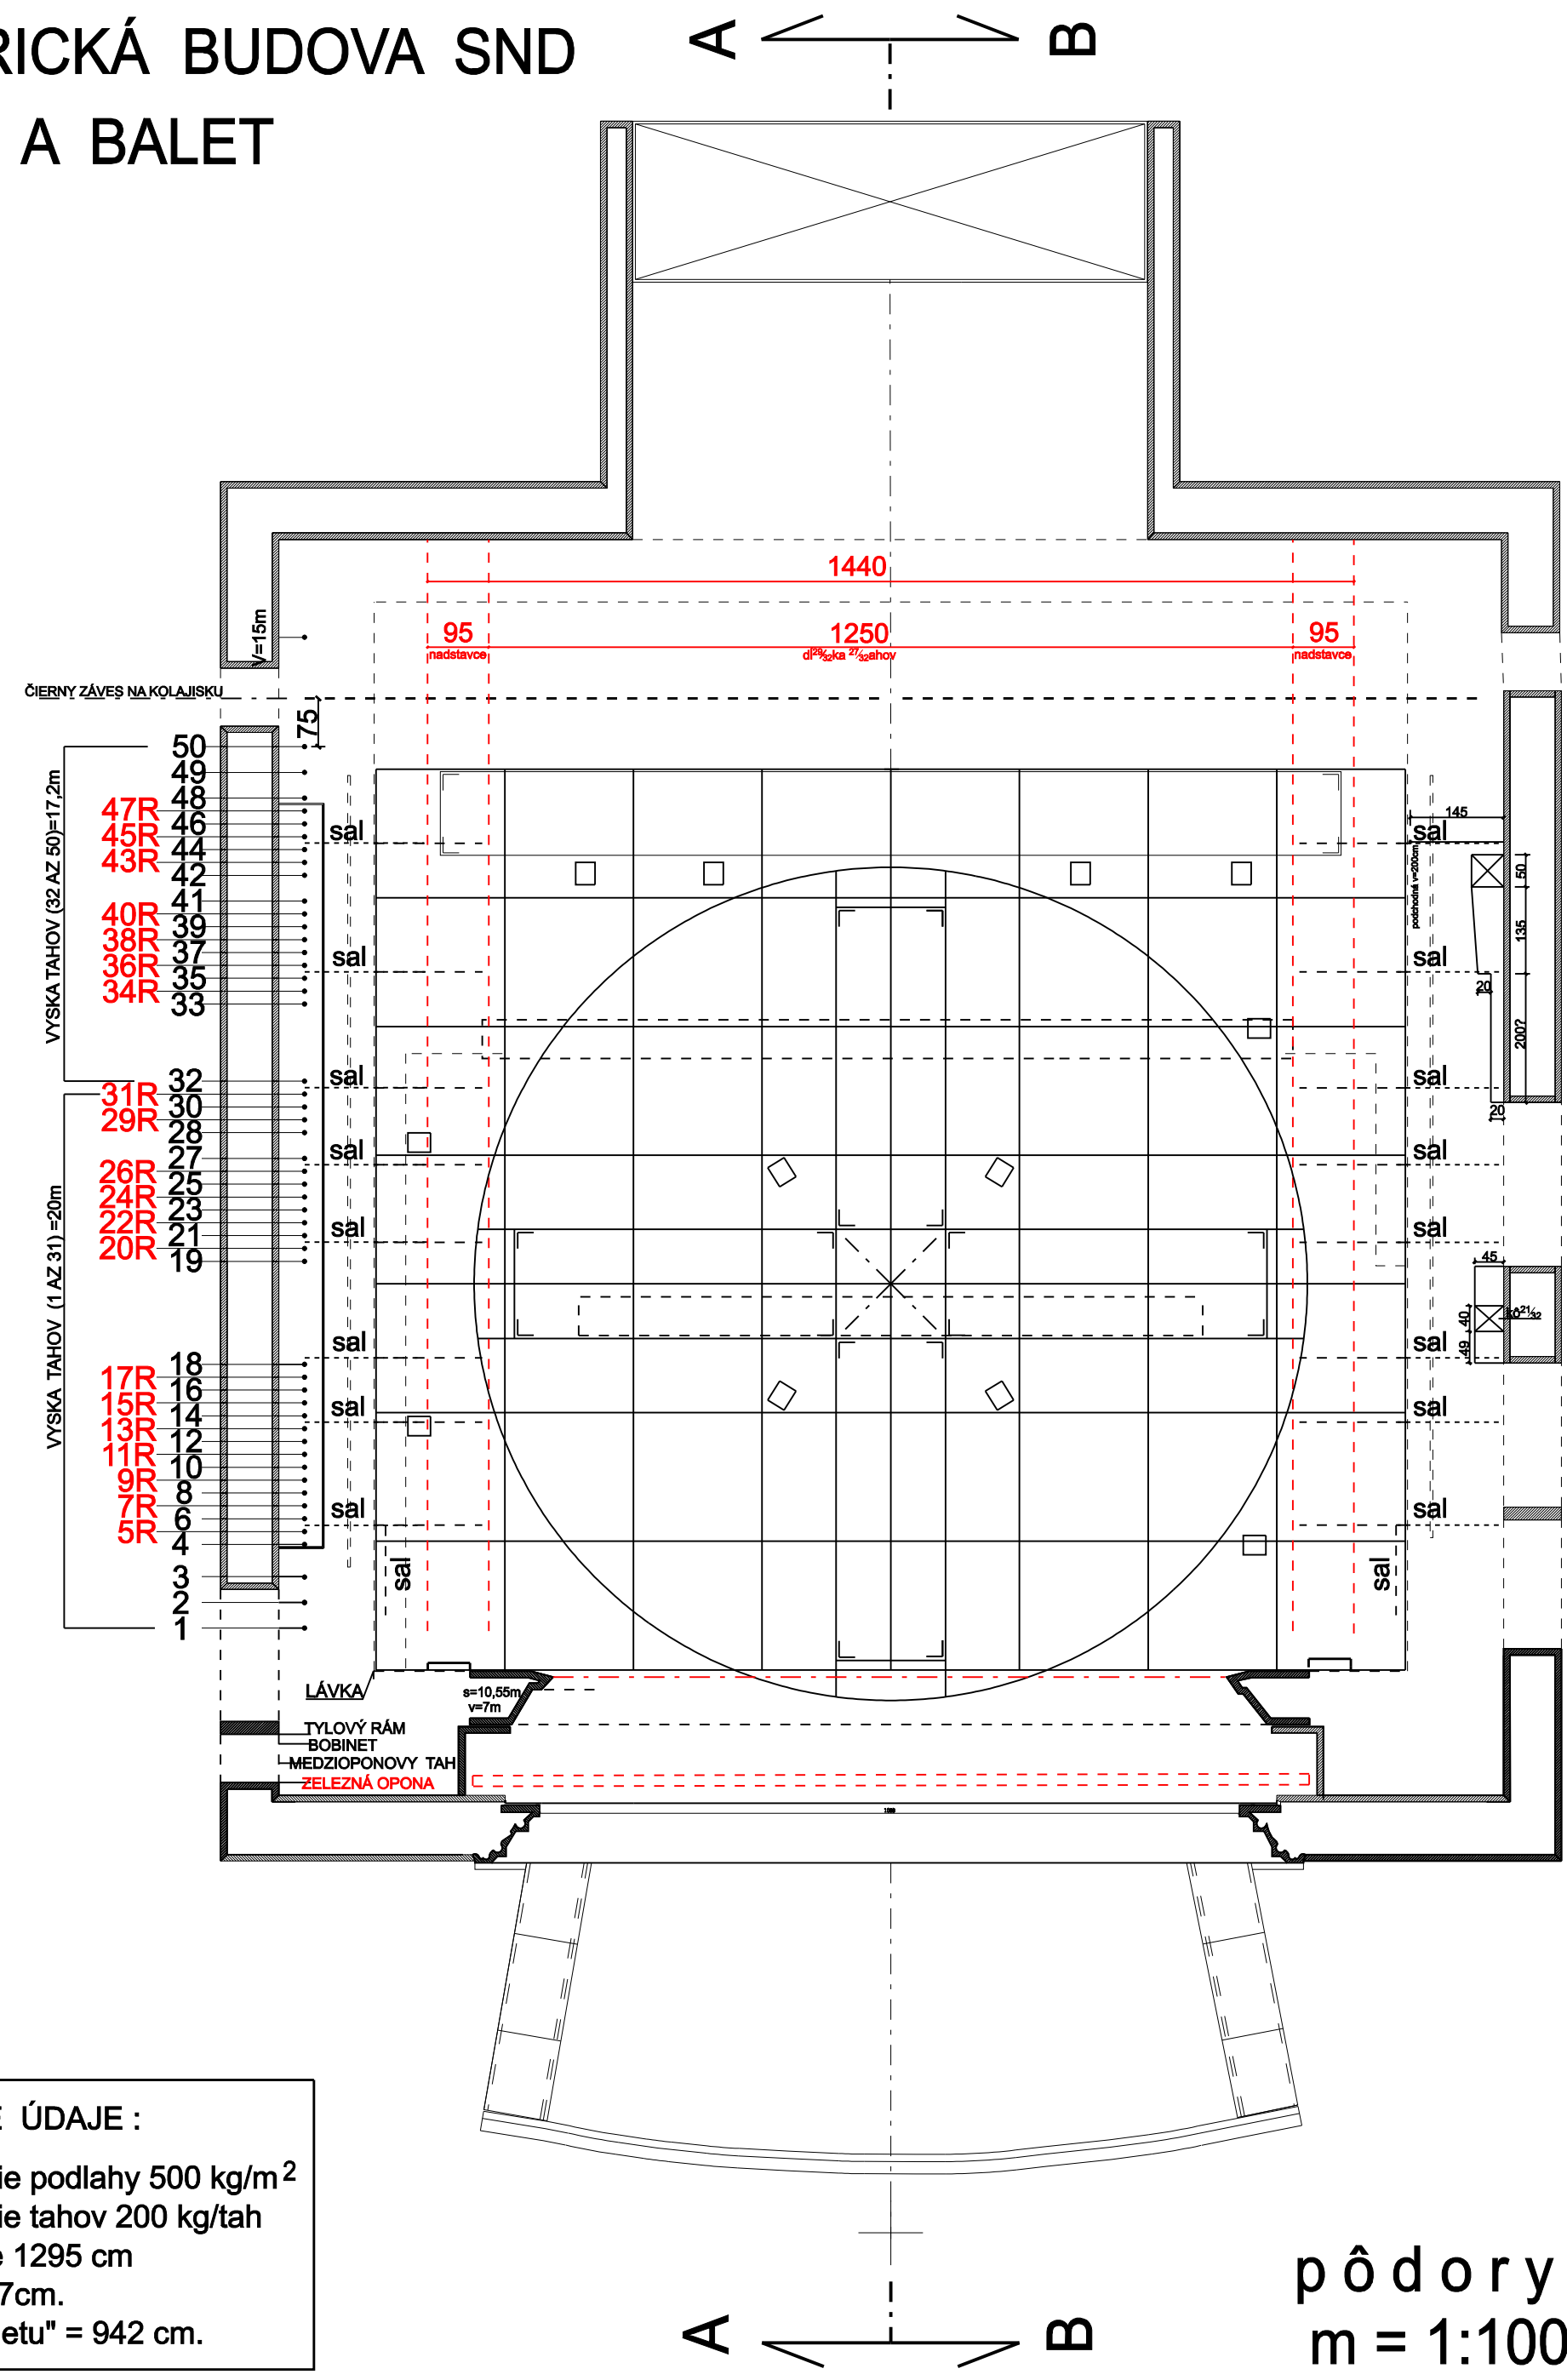

HISTORICKÁ BUDOVA SND

HISTORICKÁ BUDOVA SND
OPERA A BALET

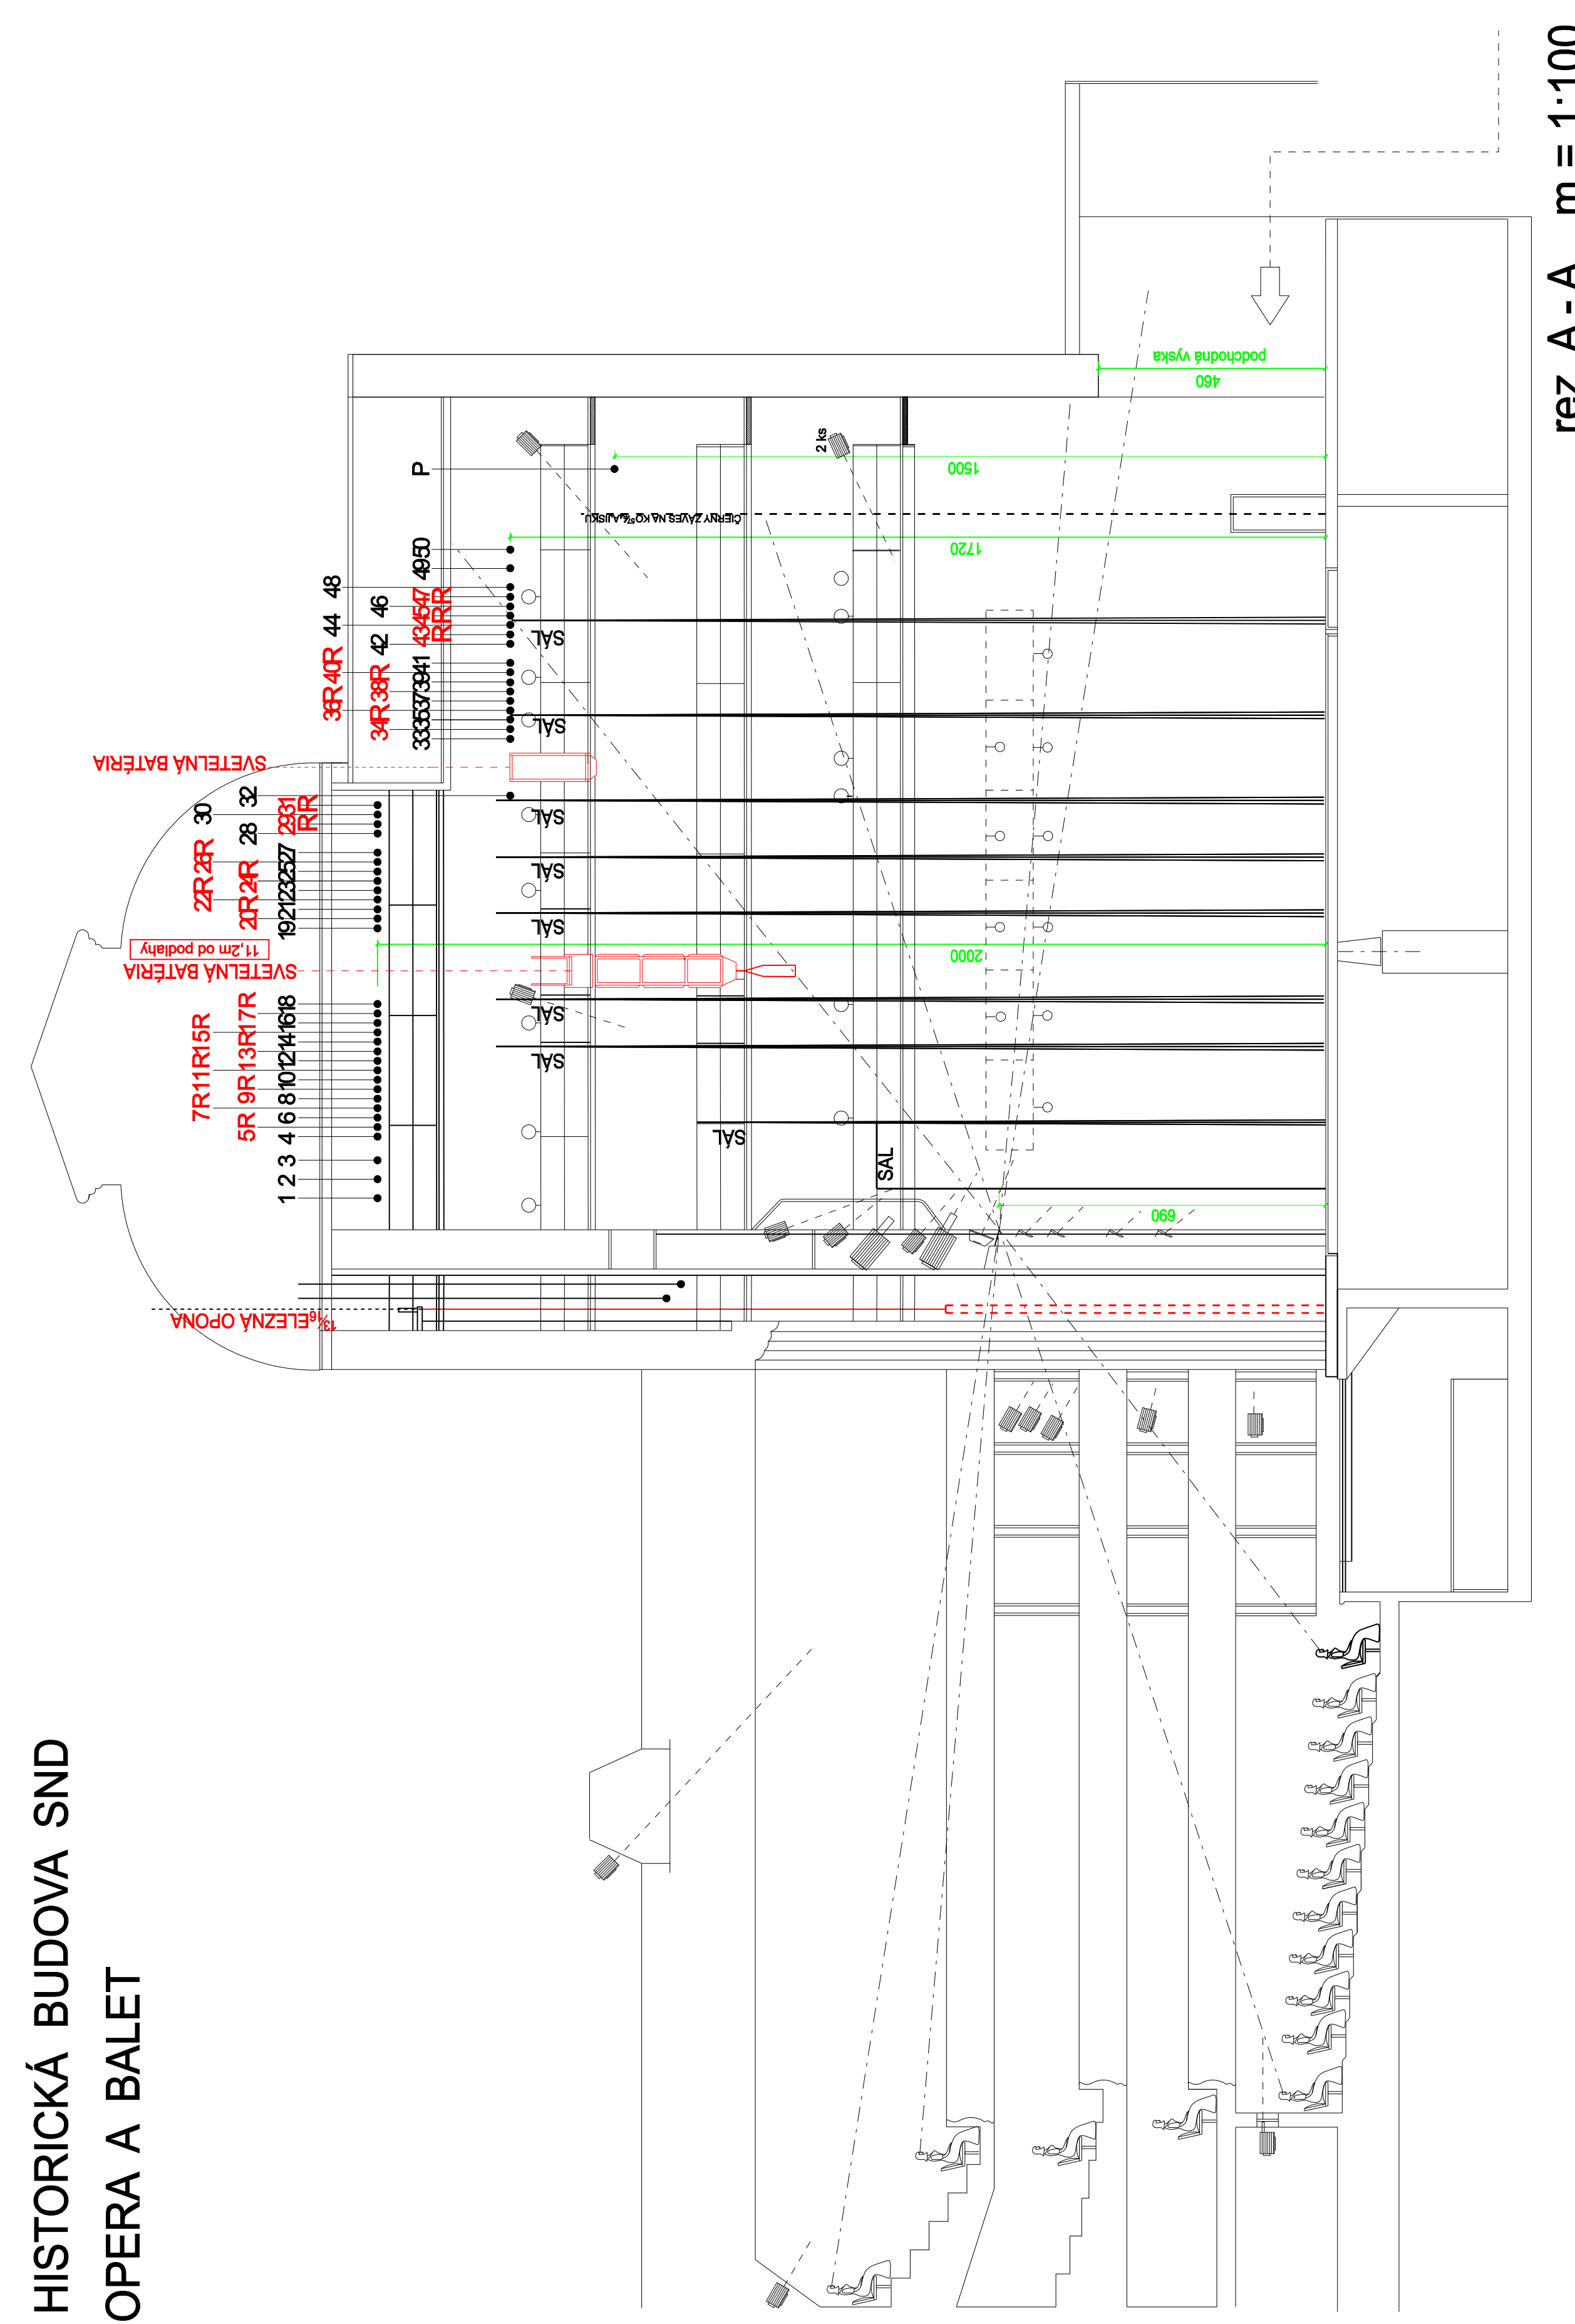

OPERA A BALET