


Javiskové zariadenia horné

Názov zariadenia	Dĺžka rábovej tyče	Ornament	Počet	Zdvih	Nosnosť	Rýchlosť
Ďalšie dekoratívne ručné	19 m	4 - 26	12	16,5 m	160 kg	ručný pohon
Ďalšie dekoratívne motorové	19 m	M3-M25, M27-M30	18	17 m	400 kg	0,01-0,8 m/s

NOVÁ ČINOHRA SND

Rez 1:100

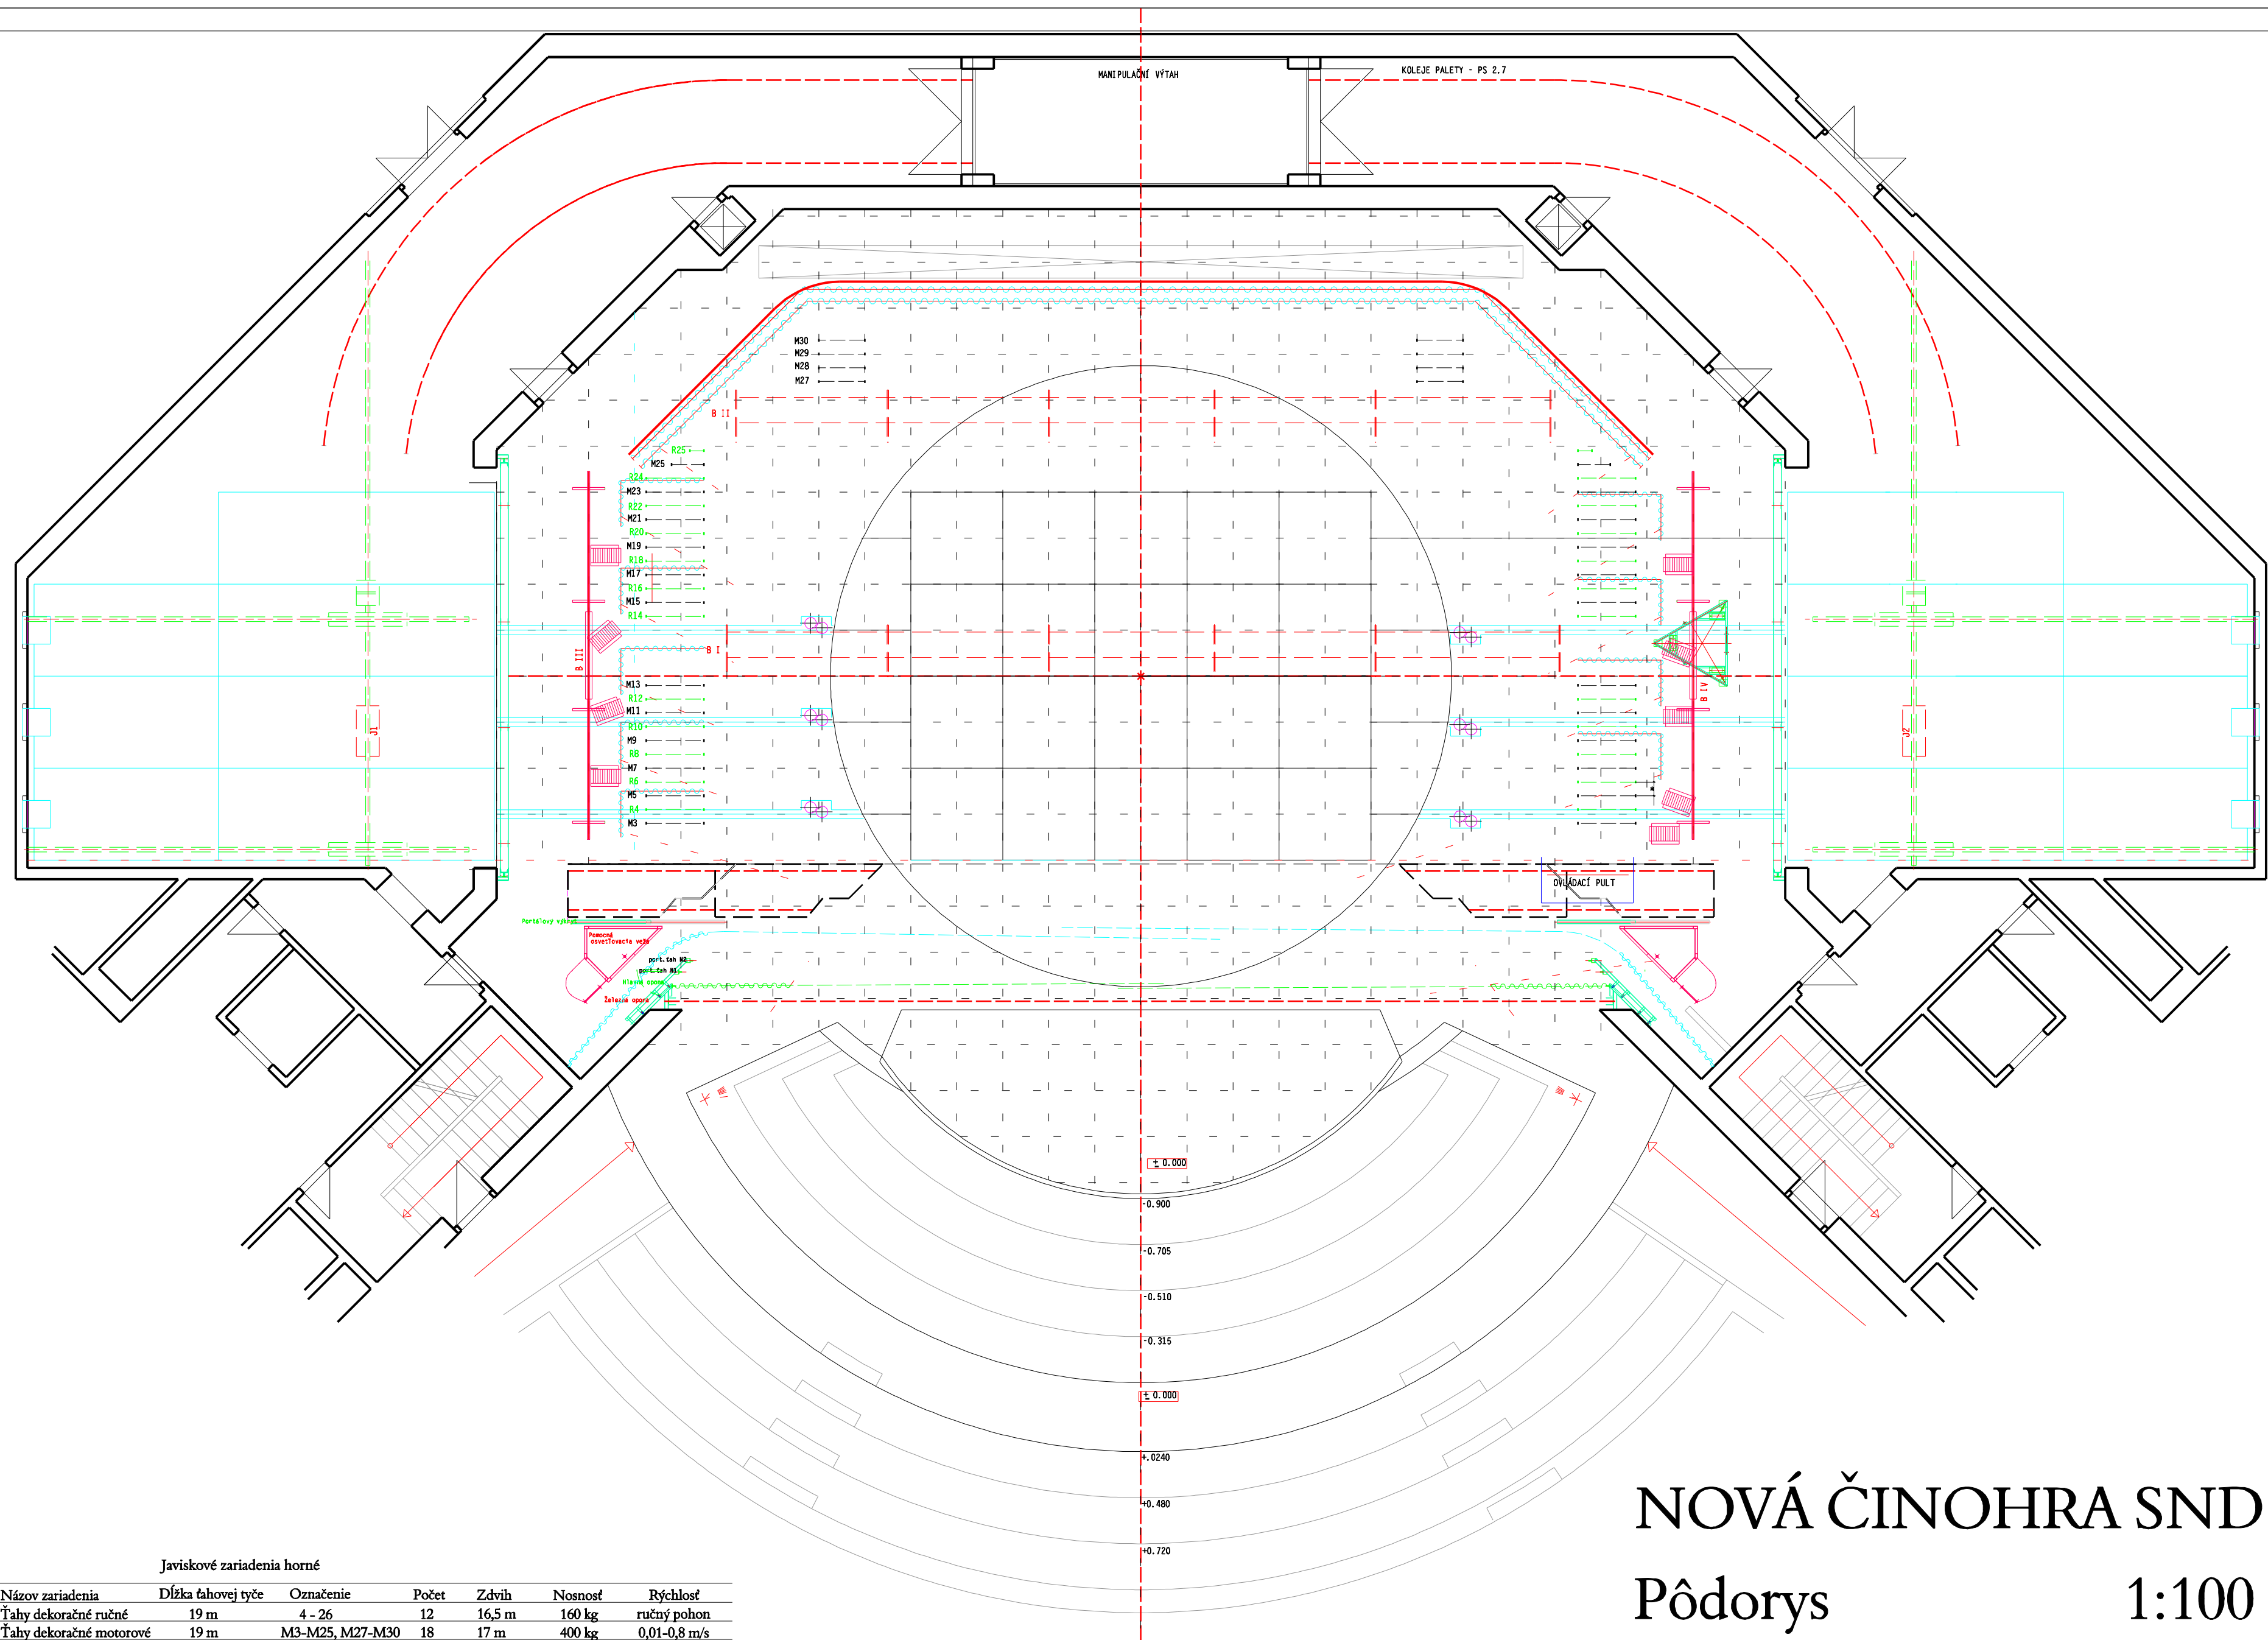

NOVÁ ČINOHRA SND

Pôdorys

1:100

Javiskové zariadenia horné

Názov zariadenia	Dĺžka ťahovej tyče	Označenie	Počet	Zdvih	Nosnosť	Rýchlosť
Ťahy dekoratívne ručné	19 m	4 - 26	12	16,5 m	160 kg	ručný pohon
Ťahy dekoratívne motorové	19 m	M3-M25, M27-M30	18	17 m	400 kg	0,01-0,8 m/s