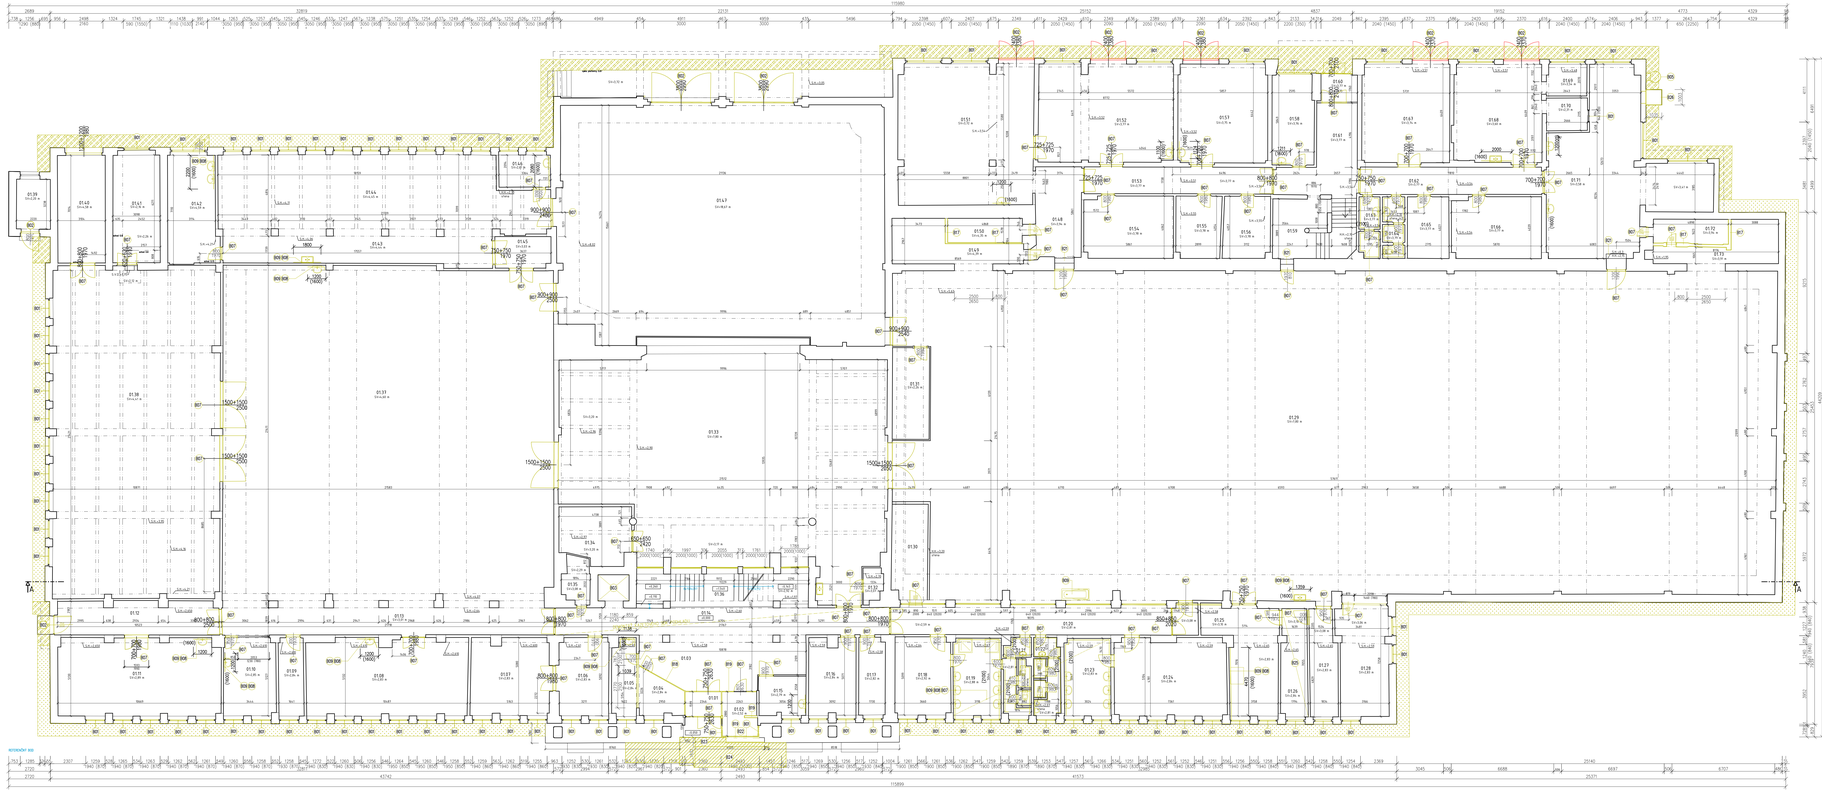

MIESTNOSTI 1.NP

Číslo miestnosti	Plocha (m²)	Svetlá výška (m)	Povrchová úprava			
			Podlaha	Stena	Strop	Poz.
Vchod	3,73	3,01	KD	VB2067	OM	OM
Vrátnica	6,50	2,52	LP,KD	VB2067	OM	OM
Vestibul	33,69	3,01	KD	VB2067	OM	OM
Veľký hľadisk	7,01	2,84	KD	VB2067	OM	OM
Šatňová	7,85	2,84	KD	VB2067	OM	OM
Javisko, veľkú hľadisk. výšky	16,37	2,83	LN	VB2067	OM	OM
Zásobiteľ	24,98	2,83	LN	VB2067	OM	OM
Strelec dielňa - čalúnni	52,31	2,83	DP	VB2067	OM	OM
rieš. dielňa,sklad otvor. strojov	8,05	2,84	LN	VB2067	OM	OM
ia dielňa, scvičiš mojmíro	17,15	2,85	LN	VB2067	OM	OM
ieu dielňa, sklad brúsnej výrobu	52,73	2,89	LN	VB2067	OM	OM
Chodba	22,85	3,01	TZ	VB2067	OM	OM
y stolárskej dielne	37,83	3,01	DP	VB2067	OM	OM
Chodba	38,12	3,01	KD	VB2067	OM	KAZ - VB2067
otný vrátnika	7,87	2,78	KD,LN	VB2067	OM	OM
lektric servis	15,00	2,84	LN	VB2067	OM	OM
ptte obuvníci	8,64	2,82	LN	VB2067	OM	OM
Šatňa ženy	18,35	2,92	LN	VB2067	OM	OM
ória upratovačky	15,78	2,88	KD	VB2067	OM	OM - VB 2067
Chodba	36,09	2,81	TZ	VB2067	OM	OM
WC ženy	8,39	2,81	KD	VB2067	OM	OM
WC muži	8,41	2,81	KD	VB2067	OM	OM - VB 2067
prahy maliari	15,20	2,83	KD	VB2067	OM	OM - VB 2067
Šatňa stolári	30,43	2,84	LN	VB2067	OM	OM - VB 2067
nka prípravovňa	26,35	2,83	DP	VB2067	OM	OM
rlad hořčiny	11,97	2,84	DP	VB2067	OM	OM
Sklad tonér.	12,22	2,83	LN	VB2067	OM	OM
ceblár majstra	23,36	2,83	LN	VB2067	OM	OM
planár dielňa	1196,51	7,80	DP	- ODSTÁVA PÔVODNÁ	OM	OM
stolárskej výroby	14,37	2,26	DP	VB2067	OM	OM
stolárskej výroby	14,39	2,26	DP	VB2067	OM	OM
lamovňa	2,74	3,07	LN	VB2067	OM	OM
ólnická dielňa	278,65	7,80	DP	- ODSTÁVA PÔVODNÁ	OM	OM
Sklad	16,37	3,20	LN	VB2067	OM	OM
Serverovňa	5,07	3,08	LN	VB2067	OM	OM
Schodisko	24,83	-	LN	VB2067	OM	OM
stárskej dielne	478,47	4,60	DP	- ODSTÁVA PÔVODNÁ	OM	OM

LEGENDA MIESTNOSTÍ 1.NP

Číslo	Názov miestnosti	Plocha (m²)	Svetlá výška (m)	Povrchová úprava			
				Podlaha	Stena	Strop	Poz.
01.38	Stolárska strojovňa	234,85	4,41	DK	- ODSTÁVA PÔVODNÁ	OM	OM
01.39	Cyklín, odpad. zo stolárskej dielne	7,18	2,20	BP	- VYB2067	OM	OM
01.40	Stolárska dielňa, sklad	21,75	4,58	BP	- VYB2067	OM	OM
01.41	Stolárska dielňa, brúsiareň	31,58	2,16	DP	- VYB2067	OM	OM
01.42	Sklad zámočníci	21,83	4,58	DP	- VYB2067	OM	OM
01.43	Chodba malej zámočníckej dielne	31,74	4,44	DK	- VYB2067	OM	OM
01.44	Malá zámočnícka dielňa	106,05	4,45	BP	- VYB2067	OM	OM
01.45	Sklad zámočníci	7,40	3,03	DP	- VYB2067	OM	OM
01.46	Kancelária majstra	7,03	2,81	LN	- VYB2067	OM	OM
01.47	Veľká zámočnícka dielňa	319,79	18,67	BP,DP	- ODSTÁVA PÔVODNÁ, pri betón	OM	OM
01.48	Chodba	17,72	3,84	LN	- VYB2067	OM	OM
01.49	Vzduchotechnika - rozvodňa	16,97	4,39	BP	- VYB2067	OM	OBKL - VYB2067
01.50	Vzduchotechnika	7,68	4,35	BP	- VYB2067	OM	OBKL - VYB2067
01.51	Veľká kalitňová dielňa	80,68	3,72	DP	- VYB2067	OM	KAZ - VYB2067
01.52	Malá kalitňová dielňa	56,10	3,77	DP	- VYB2067	OM	OM
01.53	Chodba	21,42	3,77	LN	- VYB2067	OM	OM
01.54	Sklad sadrových foriem	22,80	3,78	LN	- VYB2067	OM	OM
01.55	Sklad HS	11,84	3,78	BP	- VYB2067	OM	OM
01.56	Šatňa kalitniji	12,30	3,78	LN	- VYB2067	OM	OM
01.57	Sadrovňa	37,53	3,75	DP	- VYB2067	OM	OM
01.58	Sklad	16,01	3,76	LN	- VYB2067	OM	OM
01.59	Chodba	13,54	3,90	LN	- VYB2067	OM	OBKL - VYB2067
01.60	Vrtňa	4,19	3,77	KD	- VYB2067	OM	OM
01.61	Chodba so schodiskom	28,34	3,77	LN	- VYB2067	OM	OM
01.62	Chodba	21,15	3,77	LN	- VYB2067	OM	OM
01.63	Sprchy	5,36	3,77	KD	- VYB2067	OM - VB 2067	OM
01.64	WC	5,60	3,76	KD	- VYB2067	OM - VB 2067	OM
01.65	Sklad	10,81	3,77	LN	- VYB2067	OM	OM
01.66	Sklad HS	23,31	3,77	LN	- VYB2067	OM	OM
01.67	Dielňa - zbrojár	36,81	3,74	BP	- VYB2067	OM	OM
01.68	Dielňa - zbrojár	36,39	3,82	BP	- VYB2067	OM	OM
01.69	Dielňa - zbrojár	5,39	3,54	BP	- VYB2067	OM	OM
01.70	Kancelária - zbrojár	5,84	2,31	LN	- VYB2067	OM	OM
01.71a	Kovošklad dielňa	65,68	3,58	BP	- VYB2067	OM	OM
01.71b	Kovošklad dielňa	14,52	3,58	BP	- VYB2067	OM	OM
01.72	Vzduchotechnika	7,74	3,94	BP	- VYB2067	OM	OBKL - VYB2067
01.73	Vzduchotechnika - rozvodňa	14,87	3,91	BP	- VYB2067	OM	OBKL - VYB2067
	Užitková plocha spolu (miestnosti)	**3665,46**					

Legenda:
KD = keramická dlažba
LP = laminátová podlaha
TZ = terazzo
LN = linoleum
DP = drevená podlaha – zrátaný pôvodná
LP = laminátová podlaha
DK = dlažba z kameňa – zrátaný pôvodná
KO M = keramická dlažba mrazuvzdorná 8M – mz bo. na SDK+1 doska /Vstup a
OM = vopenú omietku
SDK+1 : SDK + – sádrokartónová doska hr 12,5 mm
SDK+2 : sádrokartónová doska hr 12,5 mm protipožiarna
SDK+3 : sádrokartónová doska hr 12,5 mm protipožiarna impregnovaná
KO = keramický obklad
KS = keramický sokel
VB = vápenný betón
HH = horná hrana
SH = spodná hrana

LEGENDA MATERIÁLOV:
- EXISTUJÚCE NOSNÉ KONŠTRUKCIE
- EXISTUJÚCE KONŠTRUKCIE
- PÔVODNÁ ZEMINA
- GRAFICKÉ ZNAČENIE BÚRANÝCH KONŠTRUKCIÍ

SKRATKY:
HH – HORNÁ HRANA
SH – SPODNÁ HRANA
OK – OCELOVÁ KONŠTRUKCIA

POZNÁMKY:
26-27.3.2022, ZMENY ZREALIZOVANÉ PO TOMTO TERMÍNE NIE SÚ SPRACOVANÉ V PREDKLADANEJ PROJEKTOVEJ DOKUMENTÁCII

±0,000= Úroveň podlahy 1.NP

REV.	DÁTUM	POPIS	VYHOTOVIL	KONTROLOVAL

NÁZOV A MIESTO STAVBY:
OBNOVA BUDOVY UMELECKO-DEKRAČNÝCH DIELNÍ SAD
Mlynské nivy 7246, 821 09 Bratislava

OBJEDNÁVATEĽ: Slovenské národné divadlo, Pribinova 17, 819 01 Bratislava

GENERÁLNY PROJEKTANT: VM PROJEKT, s.r.o., Bryndzová 2, 811 04 Bratislava, tel: +421 908 061 605, Mail: info@vmproject.sk

SPRACOVATEĽ ČASTI PD: VM PROJEKT, s.r.o., Bryndzová 2, 811 04 Bratislava, tel: +421 908 061 605, Mail: info@vmproject.sk

KOORDINÁTOR PROJEKTU (HIP)	VYHOTOVIL:	KONTROLOVAL:	ZODPOVEDNÝ PROJEKTANT:
Ing. Peter Lotocka, PhD.,	Ing. Peter Lotocka, PhD.,	Ing. Vladimír Mihálik	Ing. Vladimír Mihálik

STUPEŇ DOKUMENTÁCIE: PROJEKTOVÁ DOKUMENTÁCIA NA STAVEBNÉ POVOLENIE

ČÍSLO PROJEKTU:

PREPSESA: E111 – STAVEBNÉ KONŠTRUKCIE

DÁTUM:

FORMÁT:

ČÍSLO SO: SO 01

NÁZOV STAVEBNÉHO OBJEKTU: HLAVNÝ OBJEKT DIELNÍ + ADMINISTRATÍVA, UČILIŠTE

MIERKA: 1:100

OBSAH VÝKRESU: PÔDORYS 1.NP - PÔVODNÝ STAV A BÚRACIE PRÁCE

ČÍSLO VÝKRESU: B.02

OBSAH A FORMA TOHOTO VÝKRESU JE MAJETKOM PROJEKTANTA. KOPÍROVANIE A POŽITIE NIE JE POVOLENÉ BEZ PÍSOMNÉHO SÚHLASU.