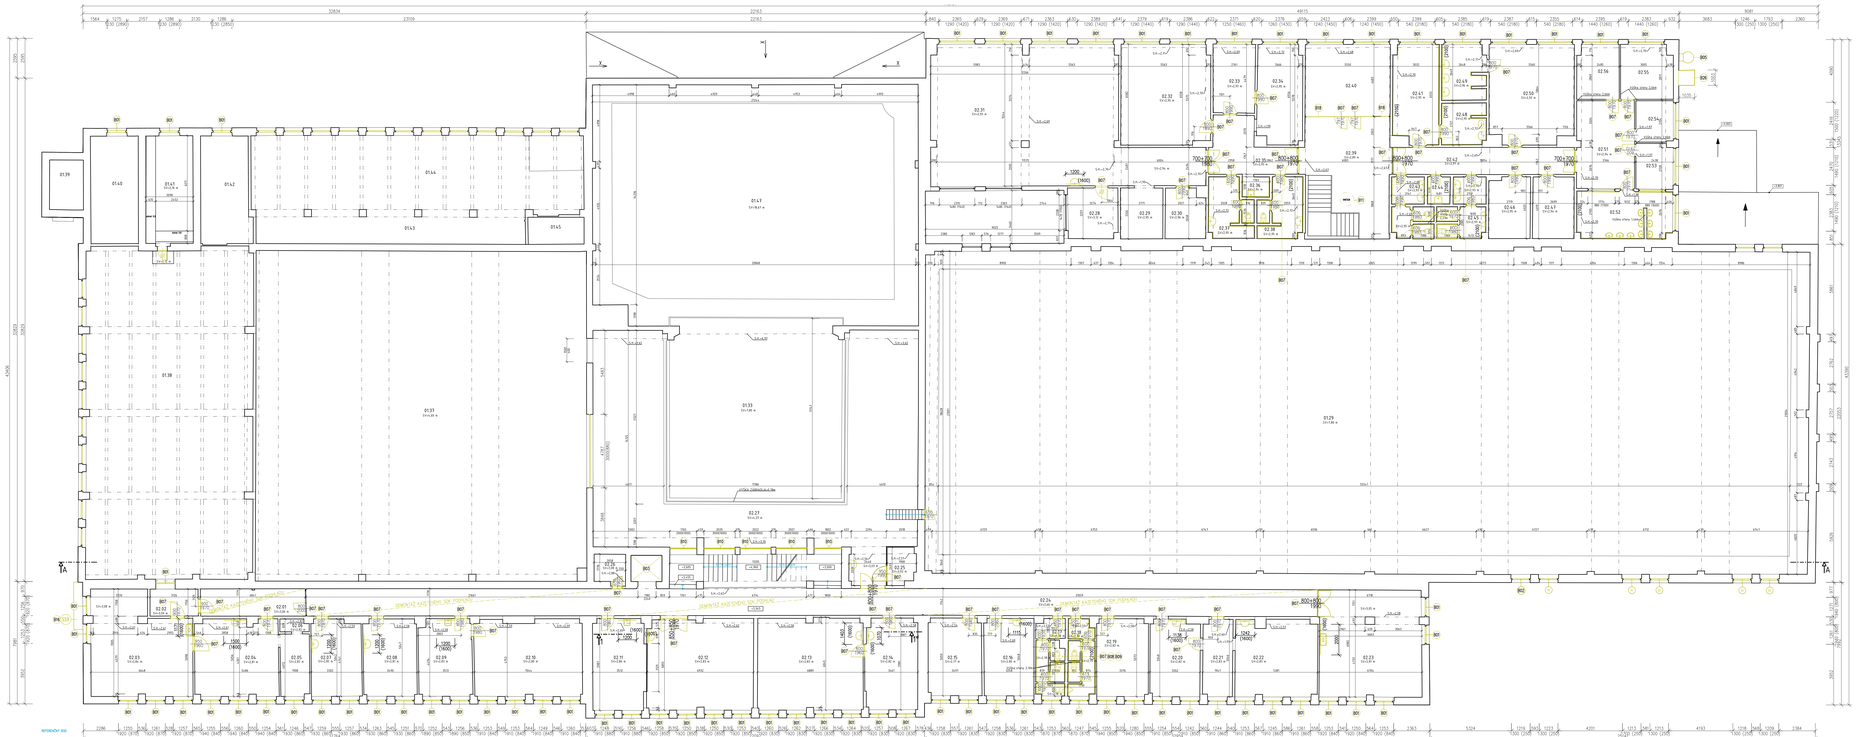

ČIASTOČNÝ REZOPOHLAD 1 - 1* NA VYMUROVANIE PRESVETLOVACÍCH PÁSOV:

STENA MEDZI CHODBOU 2.ZP A MIESTNOSŤAMI 2.01, 2.02, 2.03 A 2.04 *)

LEGENDA MIESTNOSTÍ 2.NP

Číslo	Názov miestnosti	Plocha (m²)	Svetlá výška (m)	Povrchové úpravy				Poznámka
				Podlaha	Stena	Strop		
02.01	Sklad obuvníci	12,15	3,06	TZ	+ VYSOKÝ	OM	OM	
02.02	Dielňa obuvníci	5,47	3,09	LN	+ VYSOKÝ	OM	OM	
02.03	Dielňa obuvníci	40,45	2,84	LN	+ VYSOKÝ	OM	OM	
02.04	Dielňa obuvníci	27,09	2,81	LN	+ VYSOKÝ	OM	OM	
02.05	Kancelária obuvníci	7,59	2,82	LN	+ VYSOKÝ	OM	OM	
02.06	Sklad obuvníci	1,49	2,82	LN	+ VYSOKÝ	OM	OM	
02.07	Kabinetné oddelenie	16,19	2,82	KB	+ VYSOKÝ	OM	OM	
02.08	Kancelária akademia	16,83	2,81	KB	+ VYSOKÝ	OM	OM	
02.09	Recepcia riaditeľ	17,16	2,82	KB	+ VYSOKÝ	OM	OM	
02.10	Kancelária riaditeľ	34,69	2,80	KB	+ VYSOKÝ	OM	OM	
02.11	Bufet/servis	20,29	2,96	KD	+ VYSOKÝ	OM	OM	
02.12	Jedáleň / denná miestnosť	41,14	2,83	KD	+ VYSOKÝ	OM	OM	
02.13	Ateliér projektanti	40,64	2,83	LN	+ VYSOKÝ	OM	OM	
02.14	Ateliér projektanti	19,95	2,82	LN	+ VYSOKÝ	OM	OM	
02.15	Pánska akláteréria	17,50	2,77	LP	+ VYSOKÝ	OM	OM	
02.16	Kancelária WTZ	16,22	2,80	LN	+ VYSOKÝ	OM	OM	
02.17	WC ženy	8,80	2,78	KD	+ VYSOKÝ	OM / WC 2100	OM	
02.18	WC muži	8,96	2,79	KD	+ VYSOKÝ	OM / WC 2100	OM	
02.19	Kabinetné oddelenie	16,97	2,82	LN	+ VYSOKÝ	OM	OM	
02.20	Kancelária veľkorozj. kostýmovej výroby	16,14	2,82	KB	+ VYSOKÝ	OM	OM	
02.21	Kancelária veľkorozj. kostýmovej výroby	9,66	2,83	KB	+ VYSOKÝ	OM	OM	
02.22	Kancelária veľkorozj. kostýmovej výroby	26,45	2,83	KB	+ VYSOKÝ	OM	OM	
02.23	Vlákнoprávna dielňa	46,71	2,81	LN	+ VYSOKÝ	OM	OM	
02.24	Chodba	116,21	2,66	TZ	+ VYSOKÝ	OM	OM	
02.25	Sklad	4,37	3,02	LN	+ VYSOKÝ	OM	OM	
02.26	Sklad	3,65	3,08	LN	+ VYSOKÝ	OM	OM	
02.27	Sklad/kabín	163,14	4,37	LN	+ VYSOKÝ	OM	OM	
02.28	Knižnica	10,68	3,12	LN	+ VYSOKÝ	OM	OM	
02.29	Dopravný archív	9,22	2,95	LN	+ VYSOKÝ	OM	OM	

LEGENDA MIESTNOSTÍ 2.NP

Číslo	Názov miestnosti	Plocha (m²)	Svetlá výška (m)	Povrchové úpravy				Poznámka
				Podlaha	Stena	Strop		
02.30	Archív UDD	8,30	2,96	LN	+ VYSOKÝ	OM	OM	
02.31	Zasadačka/ sklad kostýmov	126,67	2,93	LN	+ VYSOKÝ	OM	OM	
02.32	Kancelária, dopravný odbor	37,93	2,95	LN	+ VYSOKÝ	OM	OM	
02.33	Kancelária, dopravný odbor	12,29	2,93	LN	+ VYSOKÝ	OM	OM	
02.34	Kancelária, dopravný odbor	18,77	2,95	LN	+ VYSOKÝ	OM	OM	
02.35	Chodba	15,75	2,95	LN	+ VYSOKÝ	OM	OM	
02.36	Kuchyňa	2,37	2,34	KD	+ VYSOKÝ	OM / WC 2100	OM	
02.37	WC sprchu	10,50	2,95	KD	+ VYSOKÝ	OM / WC 2100	OM	
02.38	WC sprchu	10,59	2,95	KD	+ VYSOKÝ	OM / WC 2100	OM	
02.39	Chodba	54,65	2,89	LN	+ VYSOKÝ	OM	OM	
02.40	Kancelária vedúci	25,91	2,89	LN	+ VYSOKÝ	OM	OM	
02.41	Šatňa maliari	19,02	2,95	LN	+ VYSOKÝ	OM	OM	
02.42	Chodba	21,00	2,97	LN	+ VYSOKÝ	OM	OM	
02.43	WC ženy	9,15	2,93	KD	+ VYSOKÝ	OM / WC 2100	OM	
02.44	Sklad upratovačka	2,64	2,93	KD	+ VYSOKÝ	OM / WC 2100	OM	
02.45	WC muži	9,26	2,93	KD	+ VYSOKÝ	OM / WC 2100	OM	
02.46	Sklad HŠ	10,67	2,95	LN	+ VYSOKÝ	OM	OM	
02.47	Sklad text. tlač.	10,78	2,34	LN	+ VYSOKÝ	OM	OM	
02.48	Špirály	7,85	2,95	KD	+ VYSOKÝ	OM	OM	
02.49	Špirály	15,02	2,96	KD	+ VYSOKÝ	OM	OM	
02.50	Šatňa zdravotní	25,98	2,50	LN	+ VYSOKÝ	OM	OM	
02.51	Sklad	21,70	2,34	LN	+ VYSOKÝ	OM	OM	
02.52	Sklad	18,70	2,34	KD	+ VYSOKÝ	OM / WC 2100	OM	
02.53	Sklad	7,12	2,34	LN	+ VYSOKÝ	OM	OM	
02.54	Sklad	6,56	2,34	LN	+ VYSOKÝ	OM	OM	
02.55	Sklad	12,08	2,34	LN	+ VYSOKÝ	OM	OM	
02.56	Sklad	9,69	2,34	LN	+ VYSOKÝ	OM	OM	
Užitková plocha spolu (interiér):		**1290,98**						

Legenda:
KZ – keramická dlažba
DP – betónový poter
LN – linoleum
LN – linoleum
OP – drevená podlaha
KZ – keramická dlažba
KZ W – keramická dlažba inštalovaná
WA – mo ba na SDKH dske /stroje a
OM – vypenená omietka
SDKH+ SDK – – sádrokartónová doska
SDKH – sádrokartónová doska
SDKH – sádrokartónová doska hr 12,5 mm protipožiarna
SDKH+ – sádrokartónová doska hr 12,5 mm protipožiarna impregnovaná
KB – kazetový betón
KC – keramický obklad
KB – kazetový betón
OM – vápenná omietka
OM – hladká omietka
OM – opadnutá hrana

poznámka: S – línia na schodisku a bet na chodba

LEGENDA MATERIÁLOV:

- EXISTUJÚCE NOVÉ KONŠTRUKCIE
- EXISTUJÚCE KONŠTRUKCIE
- PÔVODNÁ ZEMINA
- ORAFIKÉ ZNAČENIE BÚRANÝCH KONŠTRUKCIÍ

SKRATKY:
HH – HORNÁ HRANA
SH – SPODNÁ HRANA
OK – OCEĽOVÁ KONŠTRUKCIA

POZNÁMKY:
- PRED REALIZÁCIOU VŠETKY ROZMERY PREKONTRÓLOVAŤ NA STAVBE
- PRED ZAPOJENÍM JE POTREBNÉ PREDIEŤ POHYBOVÉ A KONARÚTIE PODKLADU, PODĽA POTREBY A MOŽNOSTÍ SA MOŽNE NEDOHADNÚŤ ŠTÝRY VYKONAŤ
- PRED ZAPOJENÍM JE POTREBNÉ OČISTIŤ ŠTÝRY
- PÁSOV A SIKA KOTEV ZATEPLOVACIEHO SYSTÉMU BIMASOVÉHO PLÁŠŤA JE UVEDENÉ V ČASTI – ME- STAVBY POSUDOK STAVBY
