


LEGENDA Miestnosti 2 NP		LEGENDA Miestnosti 2 NP	
Číslo	Název miestnosti	Číslo	Název miestnosti

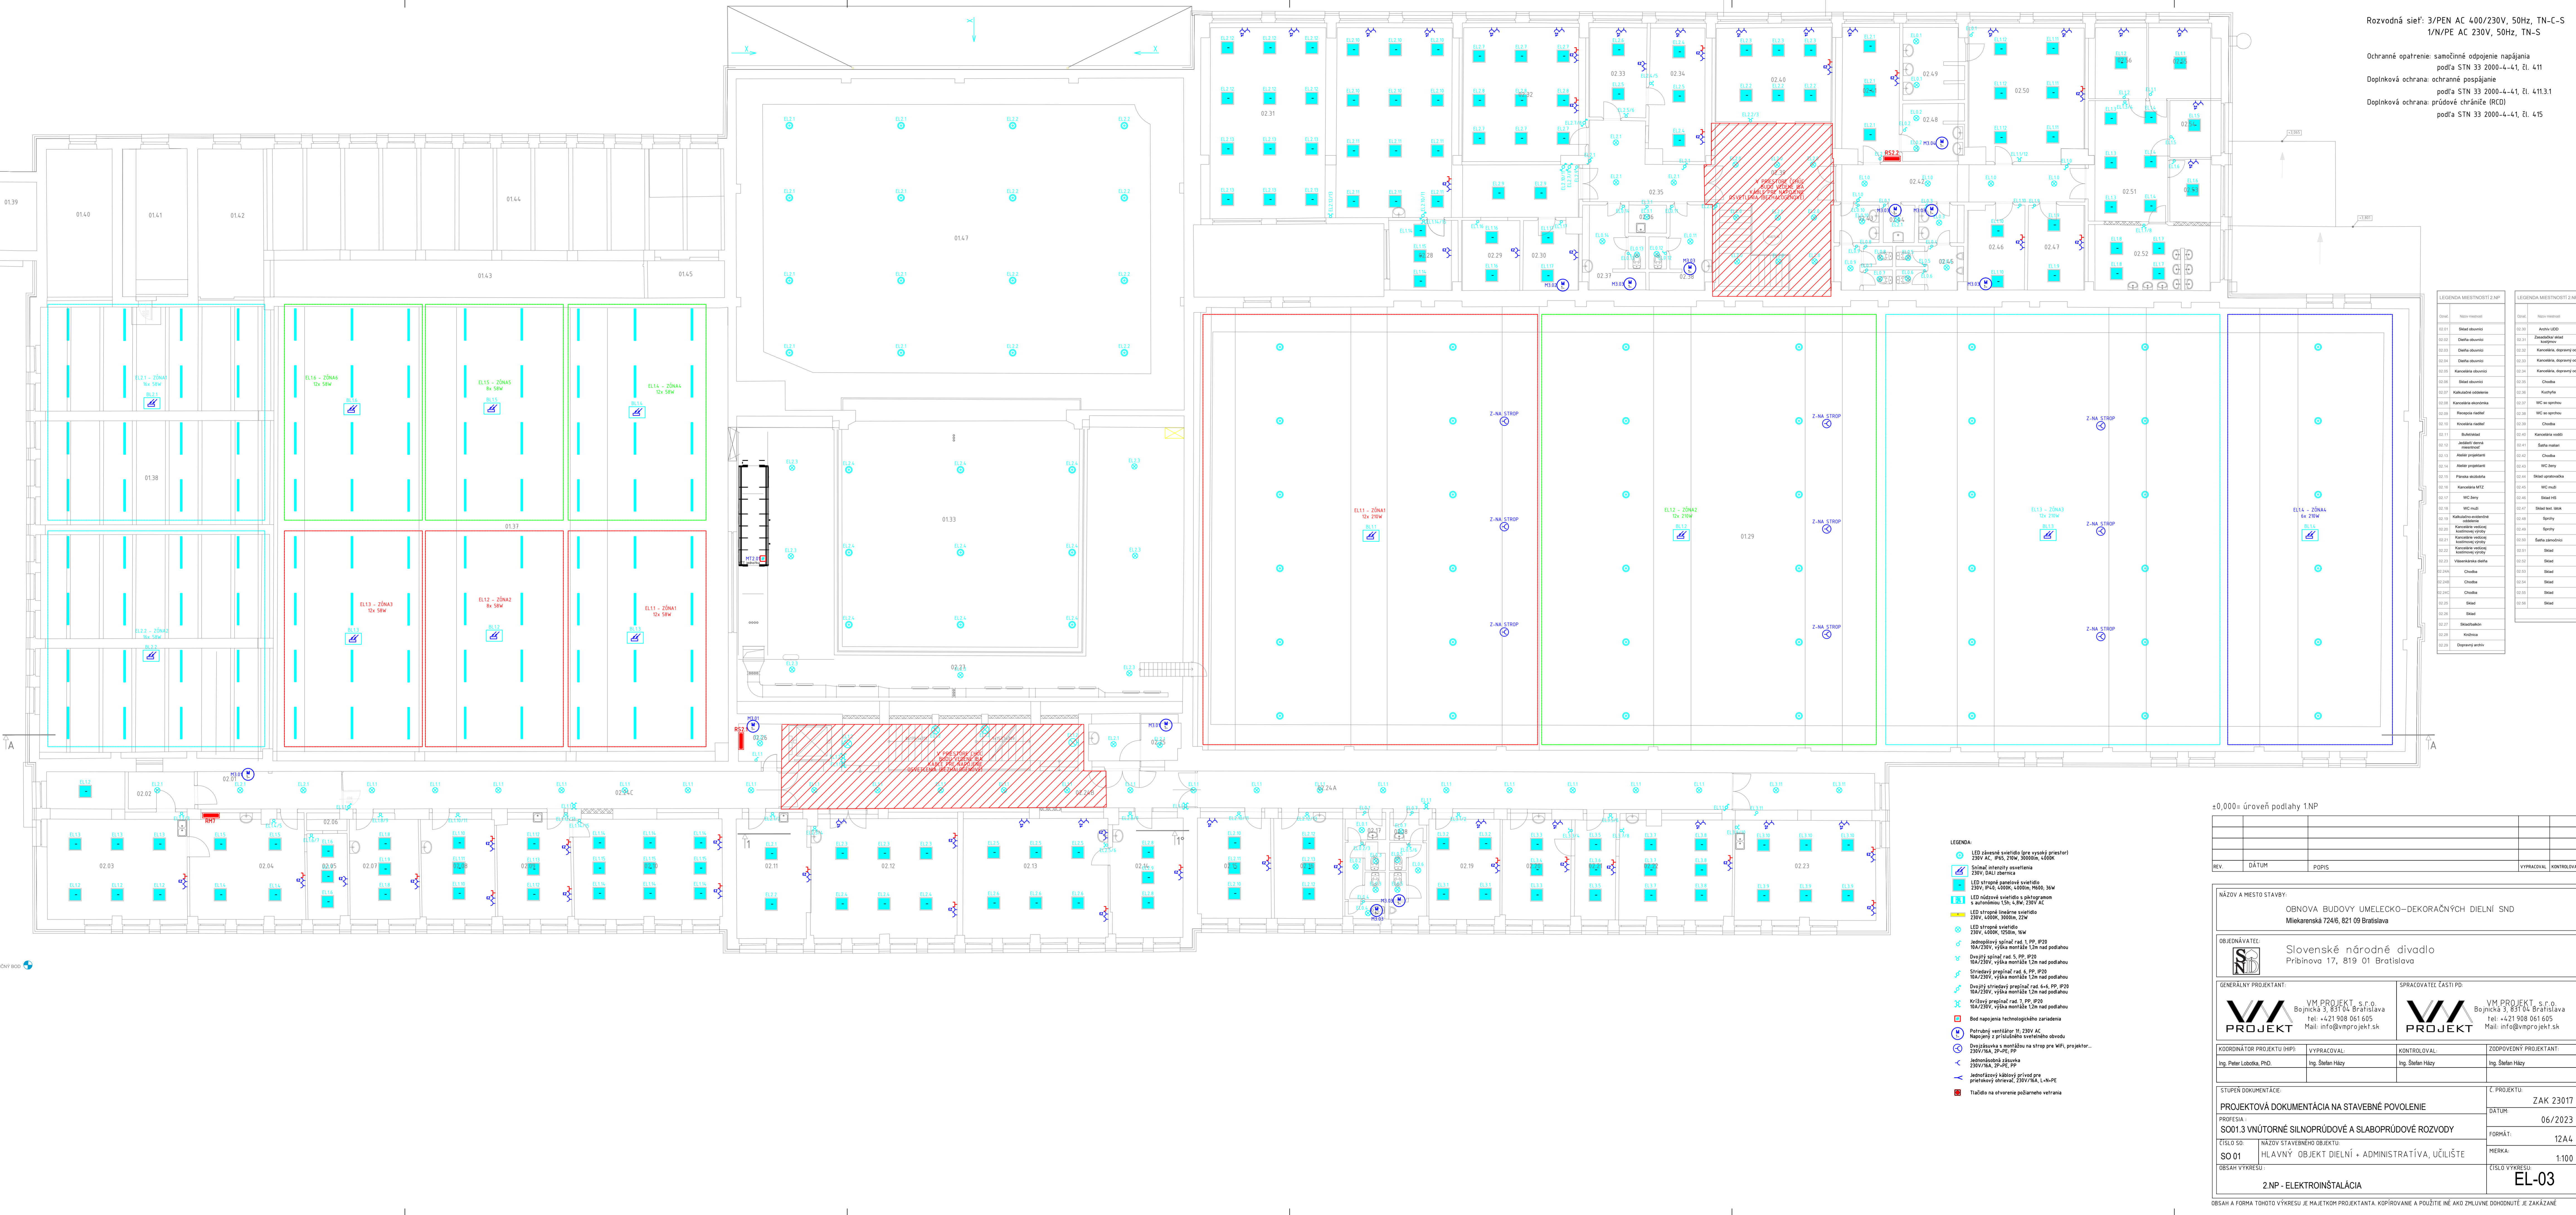

- LED závesné svetlo (pre vysoký priestor)  
230V AC, IP45, 20W, 3000lm, 4000K
- Stropné lineárne svetlá  
230V, DALI zbernica
- LED stropné svetlá  
230V AC, 4000K, 4000lm, 600, 36W
- LED stropné svetlá s pŕstogramom  
s uzatvorenou L24, 4, 5W, 230V AC
- LED stropné lineárne svetlá  
230V, 4000K, 3000lm, 22W
- LED stropné svetlá  
230V, 4000K, 125lm, 14W
- dobrovoľný spínač rad. 1, PP, IP20  
10A/230V, výška montáže 1,2m nad podlahou
- dvójny spínač rad. 5, PP, IP20  
10A/230V, výška montáže 1,2m nad podlahou
- striedový prepínač rad. 6, PP, IP20  
10A/230V, výška montáže 1,2m nad podlahou
- dvójny striedový prepínač rad. 6K, PP, IP20  
10A/230V, výška montáže 1,2m nad podlahou
- krížový prepínač rad. 7, PP, IP20  
10A/230V, výška montáže 1,2m nad podlahou
- Jednofázový kľúčový prírad. pre  
230V/5A, 2P+PE, PP
- Podnapätý ventilátor 11, 230V AC  
Napojený z príslušného svetelného obvodu
- Dvojzávesná s montážou na strop pre WPL, projektor...  
230V/5A, 2P+PE, PP
- Jednofázový kľúčový prírad. pre  
príslušný obvod, 230V/5A, 1P+PE
- Tabuľa na utváranie požiarneho vetrania

±0,000= úroveň podlahy 1NP

REV.	DÁTUM	POBÍS	VPRAKOVAL	KONTROLOVAL

NÁZOV A Miesto STAVBY:  
**OBNOVA BUDOVY UMELECKO-DEKORAČNÝCH DIELNI SND**  
Mieľarská 724/6, 821 09 Bratislava

OBJEDNÁVATEL:  
Slovenské národné divadlo  
Príhňova 17, 819 01 Bratislava

GENERALNÝ PROJEKTANT: VM PROJEKT s.p.a.  
Bojnická 9, 851 04 Bratislava  
Tel: +421 908 061 605  
Mail: info@vmprojekt.sk

SPRACOVATEĽ ČASTÍ PD: VM PROJEKT s.p.a.  
Bojnická 9, 851 04 Bratislava  
Tel: +421 908 061 605  
Mail: info@vmprojekt.sk

KOORDINÁTOR PROJEKTU (HP): Ing. Peter Lobok, PhD.  
VYPRACOVAL: Ing. Stefan Hány  
KONTROLOVAL: Ing. Stefan Hány  
ZODPOVEDNÝ PROJEKTANT: Ing. Stefan Hány

STUPEŇ DOKUMENTÁCIE: **PROJEKTOVÁ DOKUMENTÁCIA NA STAVEBNÉ POVOLENIE**  
PROFESIA: **SO01.3 VNÚTORNÉ SILNOPRÚDOVÉ A SLABOPRÚDOVÉ ROZVODY**  
ČÍSLO SO: **SO 01**  
NÁZOV STAVEBNÉHO OBJEKTU: **HLAVNÝ OBJEKT DIELNI + ADMINISTRATÍVA, UČILIŠTE**  
OBSAH VÝKRESU: **2.NP - ELEKTROINŠTALÁCIA**

ČÍSLO PROJEKTU: **ZAK 23017**  
DÁTUM: **06/2023**  
FORMÁT: **12A4**  
MIERKA: **1:100**  
ČÍSLO VÝKRESU: **EL-03**

OBSAH A FORMA TOHTO VÝKRESU JE MAJETKOM PROJEKTANTA, KÓPIROVANIE A POUŽITIE INE AKO ZMLUVNE DOHODNUTÉ JE ZAKÁZANÉ