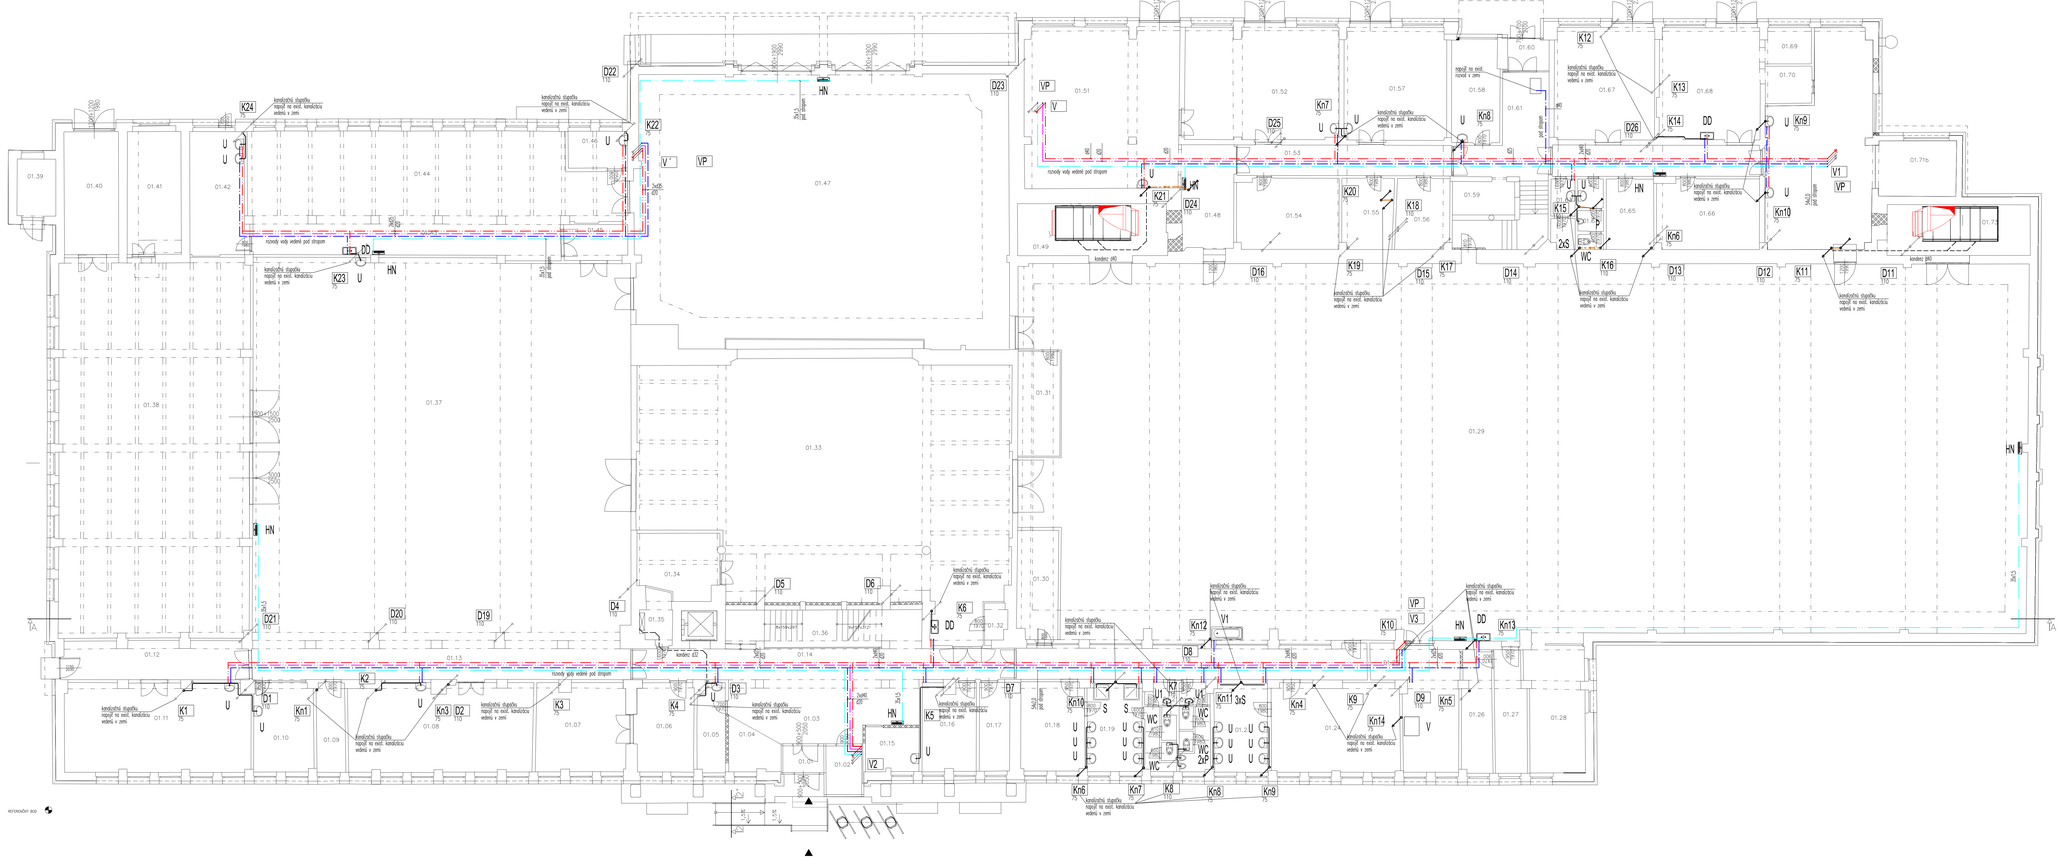

LEGENDA MIESTNOSTÍ 1.NP										
				Povrchová úprava						
Označ.	Názov miestnosti	Plocha [m²]	Kat.	Podlaha		Stena	Strop		Poznámka	
01.01	Schody	3,73	3,01	KO	<NEVYPLNIŤ>	SM	SDK/KO - <NEVYPLNIŤ>			
01.02	Vstupná hala	9,05	3,01	KO/KK	<NEVYPLNIŤ>	SM	SDK/KO - <NEVYPLNIŤ>			
01.03	Vestibul	15,84	3,01	KO	<NEVYPLNIŤ>	SM	SDK/KO - <NEVYPLNIŤ>			
01.04	Galéria	7,69	3,04	KO	<NEVYPLNIŤ>	SM	SDK/KO - <NEVYPLNIŤ>			
01.05	Obchody	7,69	2,84	KO	<NEVYPLNIŤ>	SM	SM			
01.06	Kancelárie, vedúci predstavenia, dielne	14,27	2,84	KK	<NEVYPLNIŤ>	SM	SM			
01.07	Chodníky	24,98	3,01	KK	<NEVYPLNIŤ>	SM	SM			
01.08	Šatňový diely - ženy	15,27	3,01	KP	<NEVYPLNIŤ>	SM	SM			
01.09	Šatňový diely pánov	6,05	2,84	KK	<NEVYPLNIŤ>	SM	SM			
01.10	Šatňový diely, kostým. sklady, dielne	11,05	3,01	KK	<NEVYPLNIŤ>	SM	SM			
01.11	Šatňové diely - vedúci predstav. diely	16,33	3,04	KK	<NEVYPLNIŤ>	SM	SM			
01.12	Chodby	33,48	3,01	TZ	<NEVYPLNIŤ>	SM	SM			
01.13	Chodby, šatňové diely	21,82	3,01	SP	<NEVYPLNIŤ>	SM	H/Z - <NEVYPLNIŤ>			
01.14	Chodby	46,12	3,01	KO	<NEVYPLNIŤ>	SM	SDK/KO - <NEVYPLNIŤ>			
01.15	Šatňa vedúcej	7,87	3,74	KO/KK	<NEVYPLNIŤ>	SM	SM			
01.16	Kabelo servis	17,82	3,01	SP	<NEVYPLNIŤ>	SM	H/Z - <NEVYPLNIŤ>			
01.17	Šatňa zástupci	9,64	2,84	KK	<NEVYPLNIŤ>	SM	SM			
01.18	Šatňa ženy	16,25	2,84	KK	<NEVYPLNIŤ>	SM	SM			
01.19	Kancelária administratívy	15,78	2,84	KK	<NEVYPLNIŤ>	SM	SM			
01.20	Chodby	76,26	3,01	TZ	<NEVYPLNIŤ>	SM	H/Z - <NEVYPLNIŤ>			
01.24										
01.25	WC ženy	6,26	3,01	KO	<NEVYPLNIŤ>	SM	SM			
01.26	WC muži	8,45	3,01	KO	<NEVYPLNIŤ>	SM	H/Z - <NEVYPLNIŤ>			
01.27	Sprchy muži	10,53	3,01	KO	<NEVYPLNIŤ>	SM	H/Z - <NEVYPLNIŤ>			
01.28	Šatňa ženy	34,43	2,84	KK	<NEVYPLNIŤ>	SM	SM			
01.29	Maliarska prípravovňa	26,25	3,01	SP	<NEVYPLNIŤ>	SM	SM			
01.30	Sklad kostýmov	11,97	2,84	SP	<NEVYPLNIŤ>	SM	SM			
01.31	Sklad textil	12,03	2,84	KK	<NEVYPLNIŤ>	SM	SM			
01.32	Kancelária majstrov	21,04	2,84	KK	<NEVYPLNIŤ>	SM	SM			
01.34	Maliarska dielňa	198,92	3,01	SP	<NEVYPLNIŤ>	SM	SM / PLOV			
01.35	Sklad sedlárskej dielne	16,27	3,04	SP	<NEVYPLNIŤ>	SM	SM			
01.36	Sklad sedlárskej dielne	14,28	3,04	SP	<NEVYPLNIŤ>	SM	SM			

LEGENDA MIESTNOSTÍ 1.NP										
				Povrchová úprava						
Označ.	Názov miestnosti	Plocha [m²]	Kat.	Podlaha		Stena	Strop		Poznámka	
01.38	Strelecká strojovňa	104,88	3,04	KK	<NEVYPLNIŤ>	SM	SM			
01.39	Sklad, vedúci pri strelnicovej dielni	7,18	3,01	SP	<NEVYPLNIŤ>	SM	SM			
01.40	Strelnica dielňa, sklad	21,71	4,04	SP	<NEVYPLNIŤ>	SM	SM			
01.41	Strelnica dielňa, kostýmový sklad	21,58	3,04	SP	<NEVYPLNIŤ>	SM	SM			
01.42	Sklad zámočníckej dielne	21,83	3,04	SP	<NEVYPLNIŤ>	SM	SM			
01.43	Strojňa vzduchotechnika, dielne	21,74	4,04	SK	<NEVYPLNIŤ>	SM	SM			
01.44	Sklad zámočníckej dielne	198,05	4,01	SP	<NEVYPLNIŤ>	SM	SM			
01.45	Sklad zámočníckej dielne	7,49	3,01	SP	<NEVYPLNIŤ>	SM	SM			
01.46	Kancelária majstra	7,02	3,01	SK	<NEVYPLNIŤ>	SM	SM			
01.47	Sklad zámočníckej dielne	314,75	3,01	SP/SP	<NEVYPLNIŤ>	SM	SM			
01.48	Chodby	24,74	3,01	TZ	<NEVYPLNIŤ>	SM	SM			
01.49	WC	34,24	4,04	SP	<NEVYPLNIŤ>	SM	PLOV			
01.50	Chodba	7,42	3,01	KO	<NEVYPLNIŤ>	SM	SM			
01.51	Sklad sedlárskej dielne	90,65	3,72	SP	<NEVYPLNIŤ>	SM	SM			
01.52	Sklad sedlárskej dielne	94,12	3,77	SP	<NEVYPLNIŤ>	SM	SM			
01.53	Chodba	21,42	3,01	KO	<NEVYPLNIŤ>	SM	H/Z - <NEVYPLNIŤ>			
01.54	Sklad sedlových farieb	22,80	3,78	SK	<NEVYPLNIŤ>	SM	SM			
01.55	Sklad H/Z	11,84	2,79	SP	<NEVYPLNIŤ>	SM	SM			
01.56	Šatňa sedlovci	11,31	2,79	SK	<NEVYPLNIŤ>	SM	SM			
01.57	Sedlovňa	37,23	3,73	SP	<NEVYPLNIŤ>	SM	H/Z - <NEVYPLNIŤ>			
01.58	Sklad	14,21	2,79	SK	<NEVYPLNIŤ>	SM	SM			
01.59	Chodba	17,24	3,85	SK	<NEVYPLNIŤ>	SM	SM/H			
01.60	Sklad	11,54	3,85	SK	<NEVYPLNIŤ>	SM	SM/H			
01.61	Chodba	21,15	3,77	SK	<NEVYPLNIŤ>	SM	H/Z - <NEVYPLNIŤ>			
01.62	Šatňa	5,36	3,77	KO	<NEVYPLNIŤ>	SM	SM			
01.63	WC	5,65	3,79	SK	<NEVYPLNIŤ>	SM	SM			
01.64	Sklad	10,65	3,77	SK	<NEVYPLNIŤ>	SM	SM			
01.65	Sklad H/Z	13,51	3,77	SK	<NEVYPLNIŤ>	SM	SM			
01.67	Šatňa - chodci	36,61	3,74	SP	<NEVYPLNIŤ>	SM	SM / PLOV			
01.68	Šatňa - chodci	36,36	3,83	SP	<NEVYPLNIŤ>	SM	SM			
01.69	Šatňa - chodci	9,38	3,04	SP	<NEVYPLNIŤ>	SM	SM			
01.70	Kancelária - chodci	5,61	3,29	SK	<NEVYPLNIŤ>	SM	SM			
01.71a	Hrubňa dielňa	93,65	3,08	SP	<NEVYPLNIŤ>	SM	SM / PLOV			
01.71b	Hrubňa dielňa	74,51	2,84	SP	<NEVYPLNIŤ>	SM	PLOV			
01.72	H/Z	35,23	3,81	SP	<NEVYPLNIŤ>	SM	PLOV			
	Miestnosti dielne mimo riešeného územia	540,8								

LEGENDA ZTI

- SPLAŠKOVÁ KANALIZÁCIA
- POTRUBIE STUDENEJ PITNEJ VODY
- POTRUBIE TEPLEJ VODY
- POTRUBIE CIRKULÁCIE TEPLEJ VODY
- ODVOD KONDENZÁTU
- SPLAŠKOVÁ (DAŽĎOVÁ) KANALIZÁCIA POD STROPOM
- POTRUBIE POŽIARNEJ VODY - ZAVODNENÉ
- DAŽĎOVÁ (SPLAŠKOVÁ) KANALIZÁCIA POD STROPOM

V	STÚPACIE POTRUBIE VODOVODU - NAVRHOVANÉ
VP	STÚPACIE POTRUBIE POŽIARNEHO VODOVODU - NAVRHOVANÉ
K	ODPADOVÉ POTRUBIE SPLAŠKOVEJ KANALIZÁCIE - NAVRHOVANÉ ODVETRANÉ
Kn	ODPADOVÉ POTRUBIE SPLAŠKOVEJ KANALIZÁCIE - NAVRHOVANÉ NEODVETRANÉ
D	ODPADOVÉ POTRUBIE DAŽĎOVEJ KANALIZÁCIE

Poznámky:

- PRED ZAČIATKOM STAVEBNÝCH PRÁC OVERIŤ TRASOVANIE EXISTUJÚCEHO KANALIZAČNÉHO A VODOVODNÉHO POTRUBIA AKO AJ MOŽNOSŤ NAPOJENIA NOVÝCH ZARIAĎOVACÍCH PREDMETOV A VÝTOKOVÝCH KRÁNIKOV
- Existujúce inžinierske siete (kanalizácia, vodovod) v základoch nebol zamerané
- Nie je známa presná polohapsia, výškapsia, materiál a svetlosť exilujúceho vodovodu ako aj kanalizácie ani ich reálny technický stav
- Kanalizačné a vodovodné prípojky budú odvedený do odpadového kanalizačného potrubia cez zápachovú uzávierku
- Kanalizačné stupačky ako aj stupačky dažďovej vody bude mi 1.NP prepojené s exist. kanalizáciou vedenou v zemi

±0,000= úroveň podlahy 1.NP

REV.	DÁTUM	POPIS	VYPRACOVAL	KONTROLOVAL

NÁZOV A MIESTO STAVBY:
OBNOVA BUDOVY UMELECKO–DEKORAČNÝCH DIELNÍ SND
Miskárenská 724/6, 821 09 Bratislava

OBJEDNÁVATEĽ:
Slovenské národné divadlo
Pribinova 17, 819 01 Bratislava

GENERÁLNY PROJEKTANT:
VM PROJEKT, s.r.o.
Bajkalská 3, 831 04 Bratislava
tel.: +421 908 061 605
Mail: info@vmprojekt.sk

SPRACOVATEĽ ČASTI PD:
VM PROJEKT, s.r.o.
Bajkalská 3, 831 04 Bratislava
tel.: +421 908 061 605
Mail: info@vmprojekt.sk

KOORDINÁTOR PROJEKTU (HIP):	VYPRACOVAL:	KONTROLOVAL:	ZODPOVEDNÝ PROJEKTANT:
Ing. Peter Lobotka, PhD.	Ing. Zuzana Gloríková	Ing. Ondrej Jasenčák	Ing. Ondrej Jasenčák

STUPEŇ DOKUMENTÁCIE:		ČÍSLO PROJEKTU:	ZAK 23017
PROJEKTOVÁ DOKUMENTÁCIA NA STAVEBNÉ POVOLENIE		DÁTUM:	06/2023
PROFESIA: SO 01 6 – ZDRAVOTECHNIKA		FORMÁT:	14x A4
ČÍSLO SO: SO 01	NÁZOV STAVEBNÉHO OBJEKTU: HLAVNÝ OBJEKT DIELNÍ - ADMINISTRATÍVA, UČILIŠTE	MIERKA:	
OBSAH VÝKRESU: PÔDORYS 1.NP		ČÍSLO VÝKRESU:	ZTI–01

OBSAH A FORMA TOHOTO VÝKRESU JE MAJETKOM PROJEKTANTA, KOPÍROVANIE A POUŽITIE INÉ AKO ZMLUVNE DOHODNUTÉ JE ZAKÁZANÉ